

MAIRIE DE
BESANÇON



**Arrêté du Maire de la Ville de
Besançon**

Publié le : 06/07/2023

VOI.23.00.A01523

OBJET : Arrêté temporaire de circulation AVENUE DE CHARDONNET

La Maire de la Ville de Besançon,
Vu le Code général des collectivités territoriales et notamment les articles L. 2213-1 à L. 2213-6
Vu le Code de la route et notamment l'article R. 417-10
Vu l'Instruction interministérielle sur la signalisation routière et notamment le livre 1, 4ème partie, signalisation de prescription
Vu l'arrêté DAG.20.00.A100 du 20 juillet 2020 qui donne délégation de signature à Mme Marie ZEHAF, Conseillère Municipale Déléguée
Vu la demande de la Direction Action Culturelle
Considérant La mise en place d'une grande scène pour le Festival International de Musique puis Détonation sur le site des Prés de Vaux il est nécessaire d'arrêter la réglementation appropriée du stationnement, afin d'assurer la sécurité des usagers, du 04/09/2023 au 27/09/2023 AVENUE DE CHARDONNET

ARRÊTE

Article 1 : À compter du 04/09/2023 et jusqu'au 27/09/2023, le stationnement des véhicules est interdit AVENUE DE CHARDONNET sur le PARKING DES PRES DE VAUX sur les zones 4 et 5 définies dans le plan joint Par dérogation, cette disposition ne s'applique pas aux véhicules relevant de l'organisation de l'événement. Le non-respect des dispositions prévues aux alinéas précédents est considéré comme gênant au sens de l'article R. 417-10 du code de la route et passible de mise en fourrière immédiate.

Article 2 : La signalisation réglementaire conforme aux dispositions de l'Instruction Interministérielle sur la signalisation routière sera mise en place par le Service Etudes et Travaux - secteur opérationnel.

Article 3 - Voies de recours :

Tout recours contentieux contre le présent arrêté peut être formé auprès du Tribunal Administratif de Besançon dans les deux mois suivant la publicité de l'arrêté.


Article 4 : M. le Directeur Général des Services de la Ville de Besançon est chargé de l'exécution du présent arrêté qui sera publié au registre des arrêtés sur le site internet de la Ville conformément à la réglementation en vigueur.

Besançon, le 5 JUL. 2023

Pour la Maire,
Par délégation,

Marie ZEHAF
Conseillère Municipale Déléguée



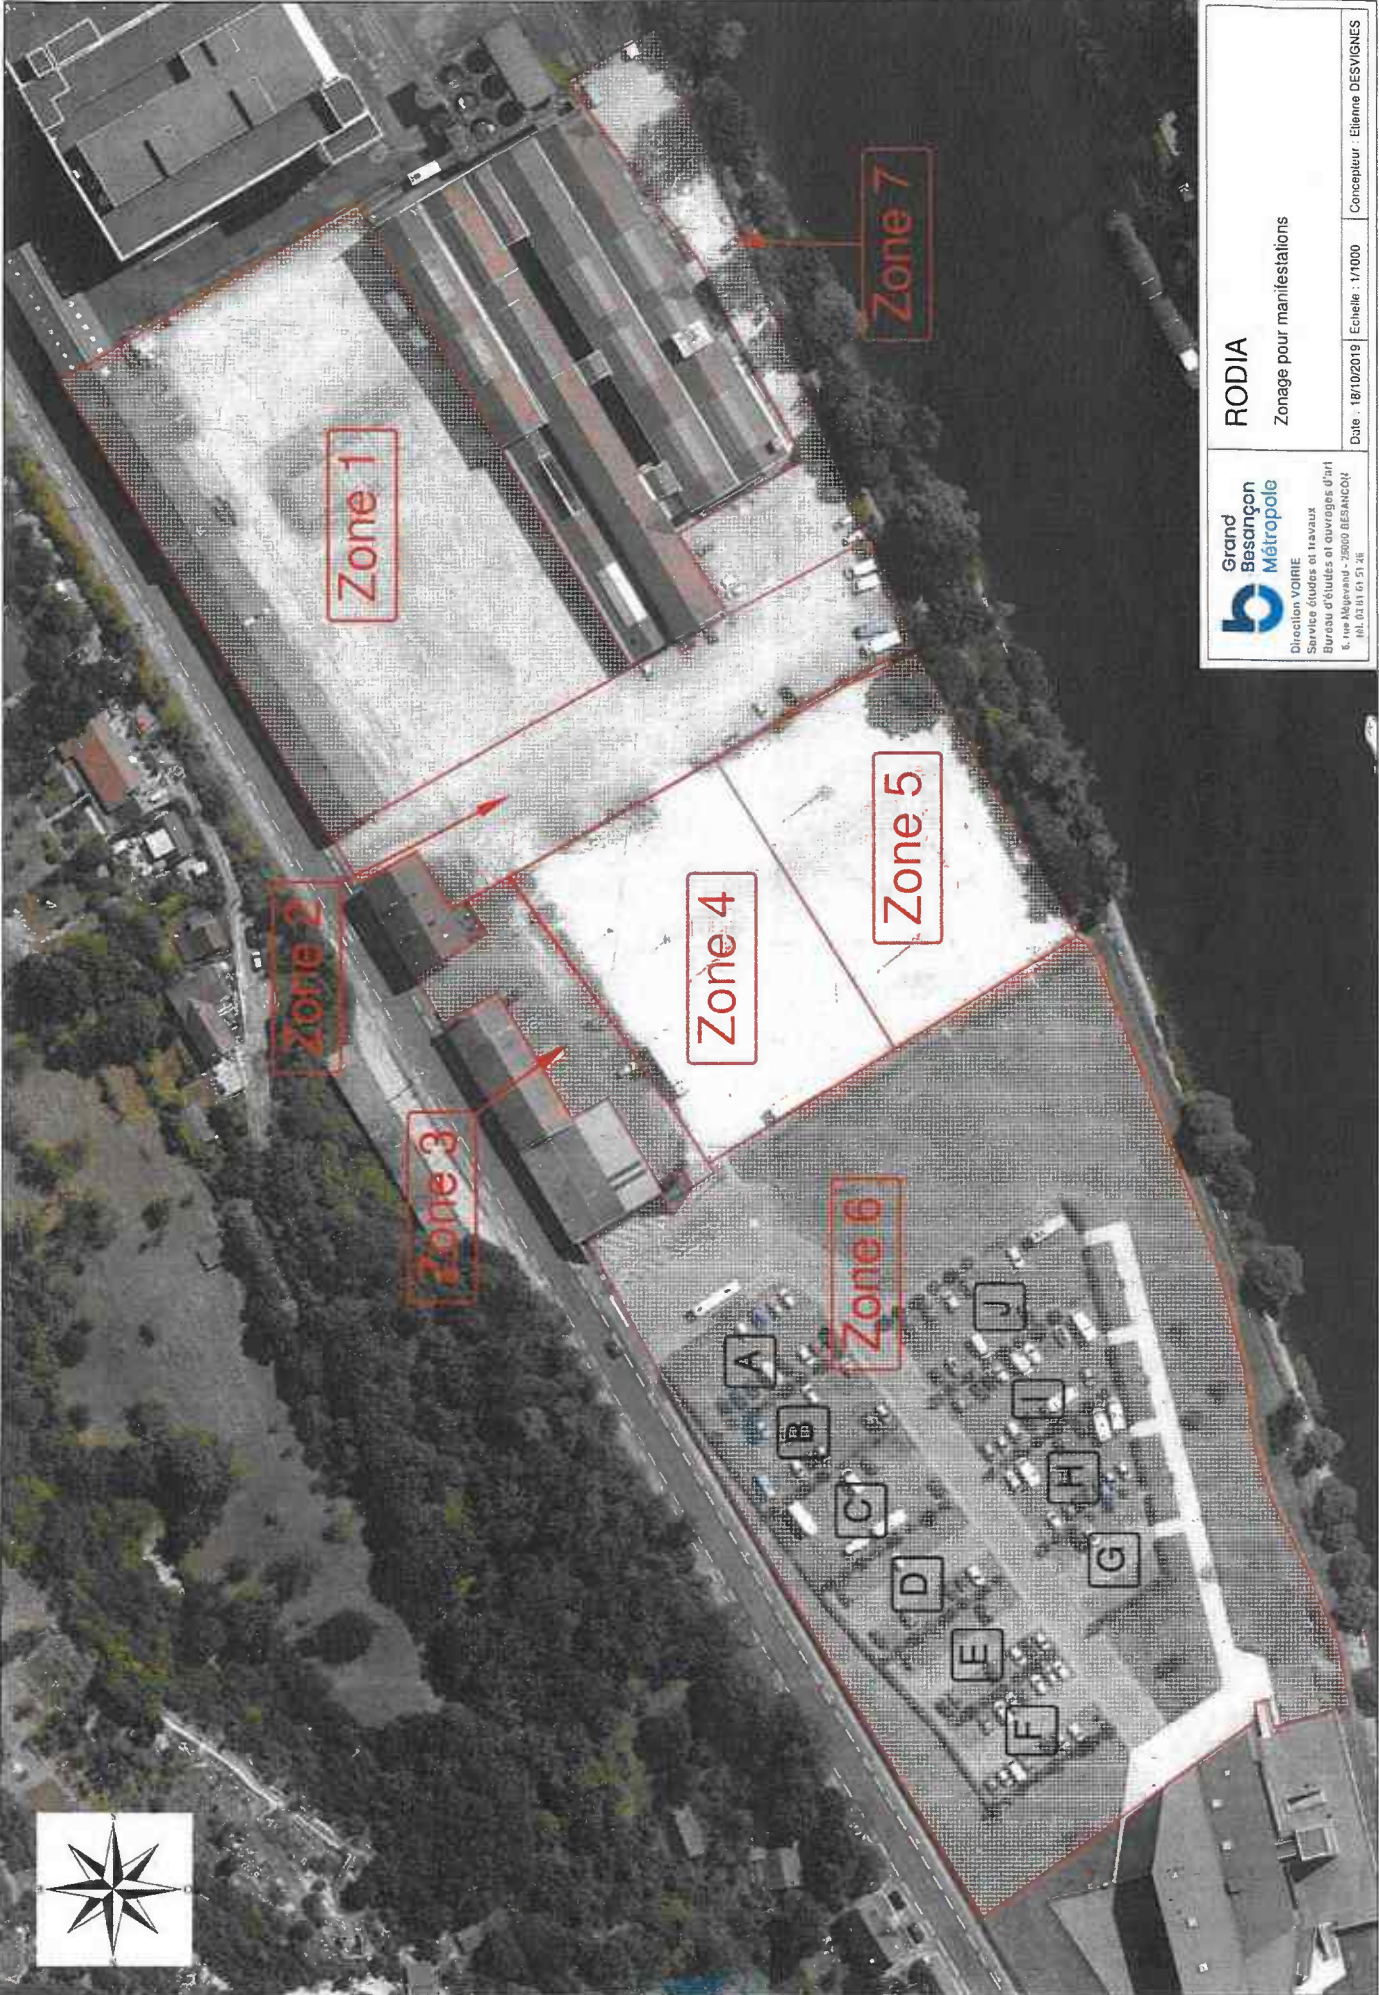

RODIA

Zonage pour manifestations



Direction Voirie
Service études et travaux
Bureau d'études et ouvrages d'art
6, rue Maréchal - 25000 BESANCON
04 83 31 01 26

Date : 18/10/2019 Echelle : 1/1000 Concepteur : Etienne DESVIGNES