

MAIRIE DE  
BESANÇON



**Arrêté du Maire de la Ville de  
Besançon**

Publié le : 28/07/2023

VOI.23.00.A01547

OBJET : Arrêté temporaire de circulation AVENUE DE CHARDONNET

La Maire de la Ville de Besançon,  
Vu le Code général des collectivités territoriales et notamment les articles L. 2213-1 à L. 2213-6  
Vu le Code de la route et notamment l'article R. 417-10  
Vu l'Instruction interministérielle sur la signalisation routière et notamment le livre 1, 4ème partie, signalisation de prescription  
Vu l'arrêté DAG.20.00.A100 du 20 juillet 2020 qui donne délégation de signature à Mme Marie ZEHAF, Conseillère Municipale Déléguée  
Vu la demande de la DIRECTION ACTION CULTURELLE  
Considérant L'implantation du CIRQUE ROI VAGABOND il est nécessaire d'arrêter la réglementation appropriée du stationnement, afin d'assurer la sécurité des usagers, du 26/09/2023 au 31/10/2023 AVENUE DE CHARDONNET

**ARRÊTE**

**Article 1 :** À compter du 26/09/2023 et jusqu'au 31/10/2023, le stationnement des véhicules est interdit AVENUE DE CHARDONNET sur la parking des Prés-de-Vaux sur les zones 4 et 5 définies sur le plan en pièce-jointe Par dérogation, cette disposition ne s'applique pas aux véhicules relevant de l'organisation de l'événement, véhicules de police et véhicules de secours. Le non-respect des dispositions prévues aux alinéas précédents est considéré comme gênant au sens de l'article R. 417-10 du code de la route et passible de mise en fourrière immédiate.

**Article 2 :** La signalisation réglementaire conforme aux dispositions de l'Instruction Interministérielle sur la signalisation routière sera mise en place par le Service Etudes et Travaux - secteur opérationnel.

**Article 3 - Voies de recours :**

Tout recours contentieux contre le présent arrêté peut être formé auprès du Tribunal Administratif de Besançon dans les deux mois suivant la publicité de l'arrêté.


**Article 4 :** M. le Directeur Général des Services de la Ville de Besançon est chargé de l'exécution du présent arrêté qui sera publié au registre des arrêtés sur le site internet de la Ville conformément à la réglementation en vigueur.

Besançon, le 27 JUIL. 2023

Pour la Maire,  
Par délégation,


  
Marie ZEHAF  
Conseillère Municipale Déléguée



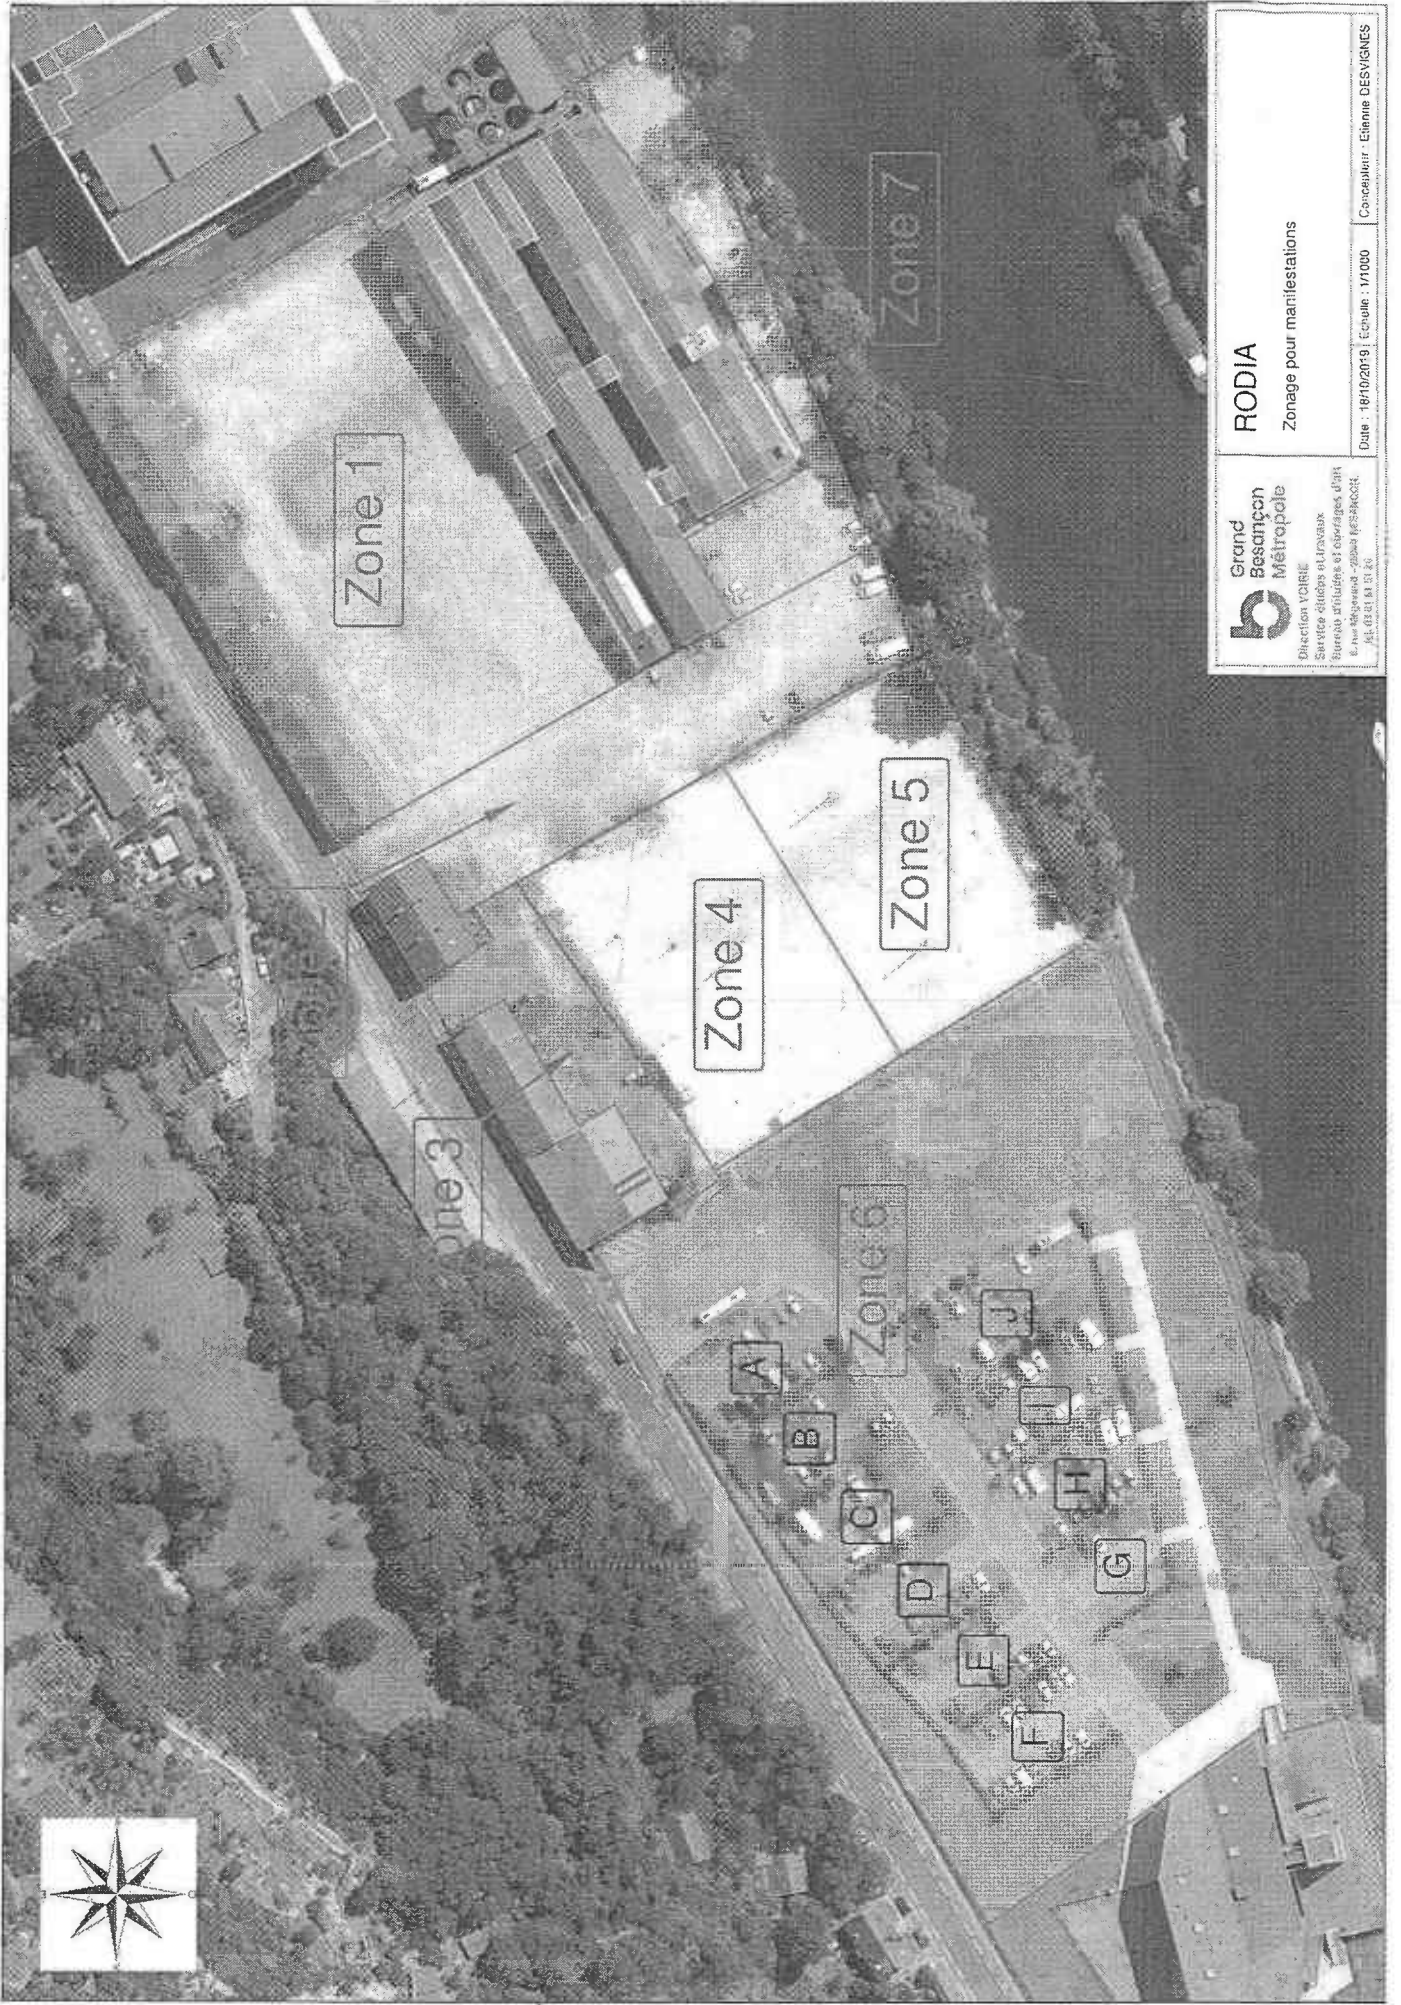

**RODIA**

Zonage pour manifestations

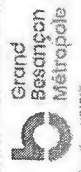

Direction VOIRIE  
Service études et ouvrages d'art  
Rue de la Gare - 25004 BESANCON  
03 83 31 81 26

Date : 18/10/2019 | Echelle : 1/1000

Concepteur : Elmie DESVIGNES