

MAIRIE DE
BESANÇON



Arrêté du Maire de la Ville de
Besançon

Publié le : 19/09/2024

VOI.24.00.A02381

OBJET : Arrêté temporaire de circulation AVENUE DE CHARDONNET

La Maire de la Ville de Besançon,
Vu le Code général des collectivités territoriales et notamment les articles L. 2213-1 à L. 2213-6
Vu le Code de la route et notamment l'article R. 417-10
Vu l'Instruction interministérielle sur la signalisation routière et notamment le livre 1, 4ème partie, signalisation de prescription
Vu l'arrêté DAG.20.00.A100 du 20 juillet 2020 qui donne délégation de signature à Mme Marie ZEHAF, Conseillère Municipale Déléguée
Vu la demande de la DIRECTION ACTION CULTURELLE
Considérant L'organisation du spectacle ANATOMIE DU DESIR il est nécessaire d'arrêter la réglementation appropriée du stationnement, afin d'assurer la sécurité des usagers, du 30/10/2024 au 20/11/2024 AVENUE DE CHARDONNET

ARRÊTE

Article 1 : À compter du 30/10/2024 et jusqu'au 20/11/2024, le stationnement des véhicules est interdit AVENUE DE CHARDONNET sur les ZONES 4 et 5 du parking de la friche des Prés de Vaux (voir plan en annexe) Par dérogation, cette disposition ne s'applique pas aux véhicules relevant de l'organisation de l'événement. Le non-respect des dispositions prévues aux alinéas précédents est considéré comme gênant au sens de l'article R. 417-10 du code de la route et passible de mise en fourrière immédiate.

Article 2 : La signalisation réglementaire conforme aux dispositions de l'Instruction Interministérielle sur la signalisation routière sera mise en place par le Service Etudes et Travaux - secteur opérationnel.

Article 3 - Voies de recours :

Tout recours contentieux contre le présent arrêté peut être formé auprès du Tribunal Administratif de Besançon dans les deux mois suivant la publicité de l'arrêté.


Article 4 : M. le Directeur Général des Services de la Ville de Besançon est chargé de l'exécution du présent arrêté qui sera publié au registre des arrêtés sur le site internet de la Ville conformément à la réglementation en vigueur.

Besançon, le 18 SEP. 2024

Pour la Maire,
Par délégation,

Marie ZEHAF
Conseillère Municipale Déléguée



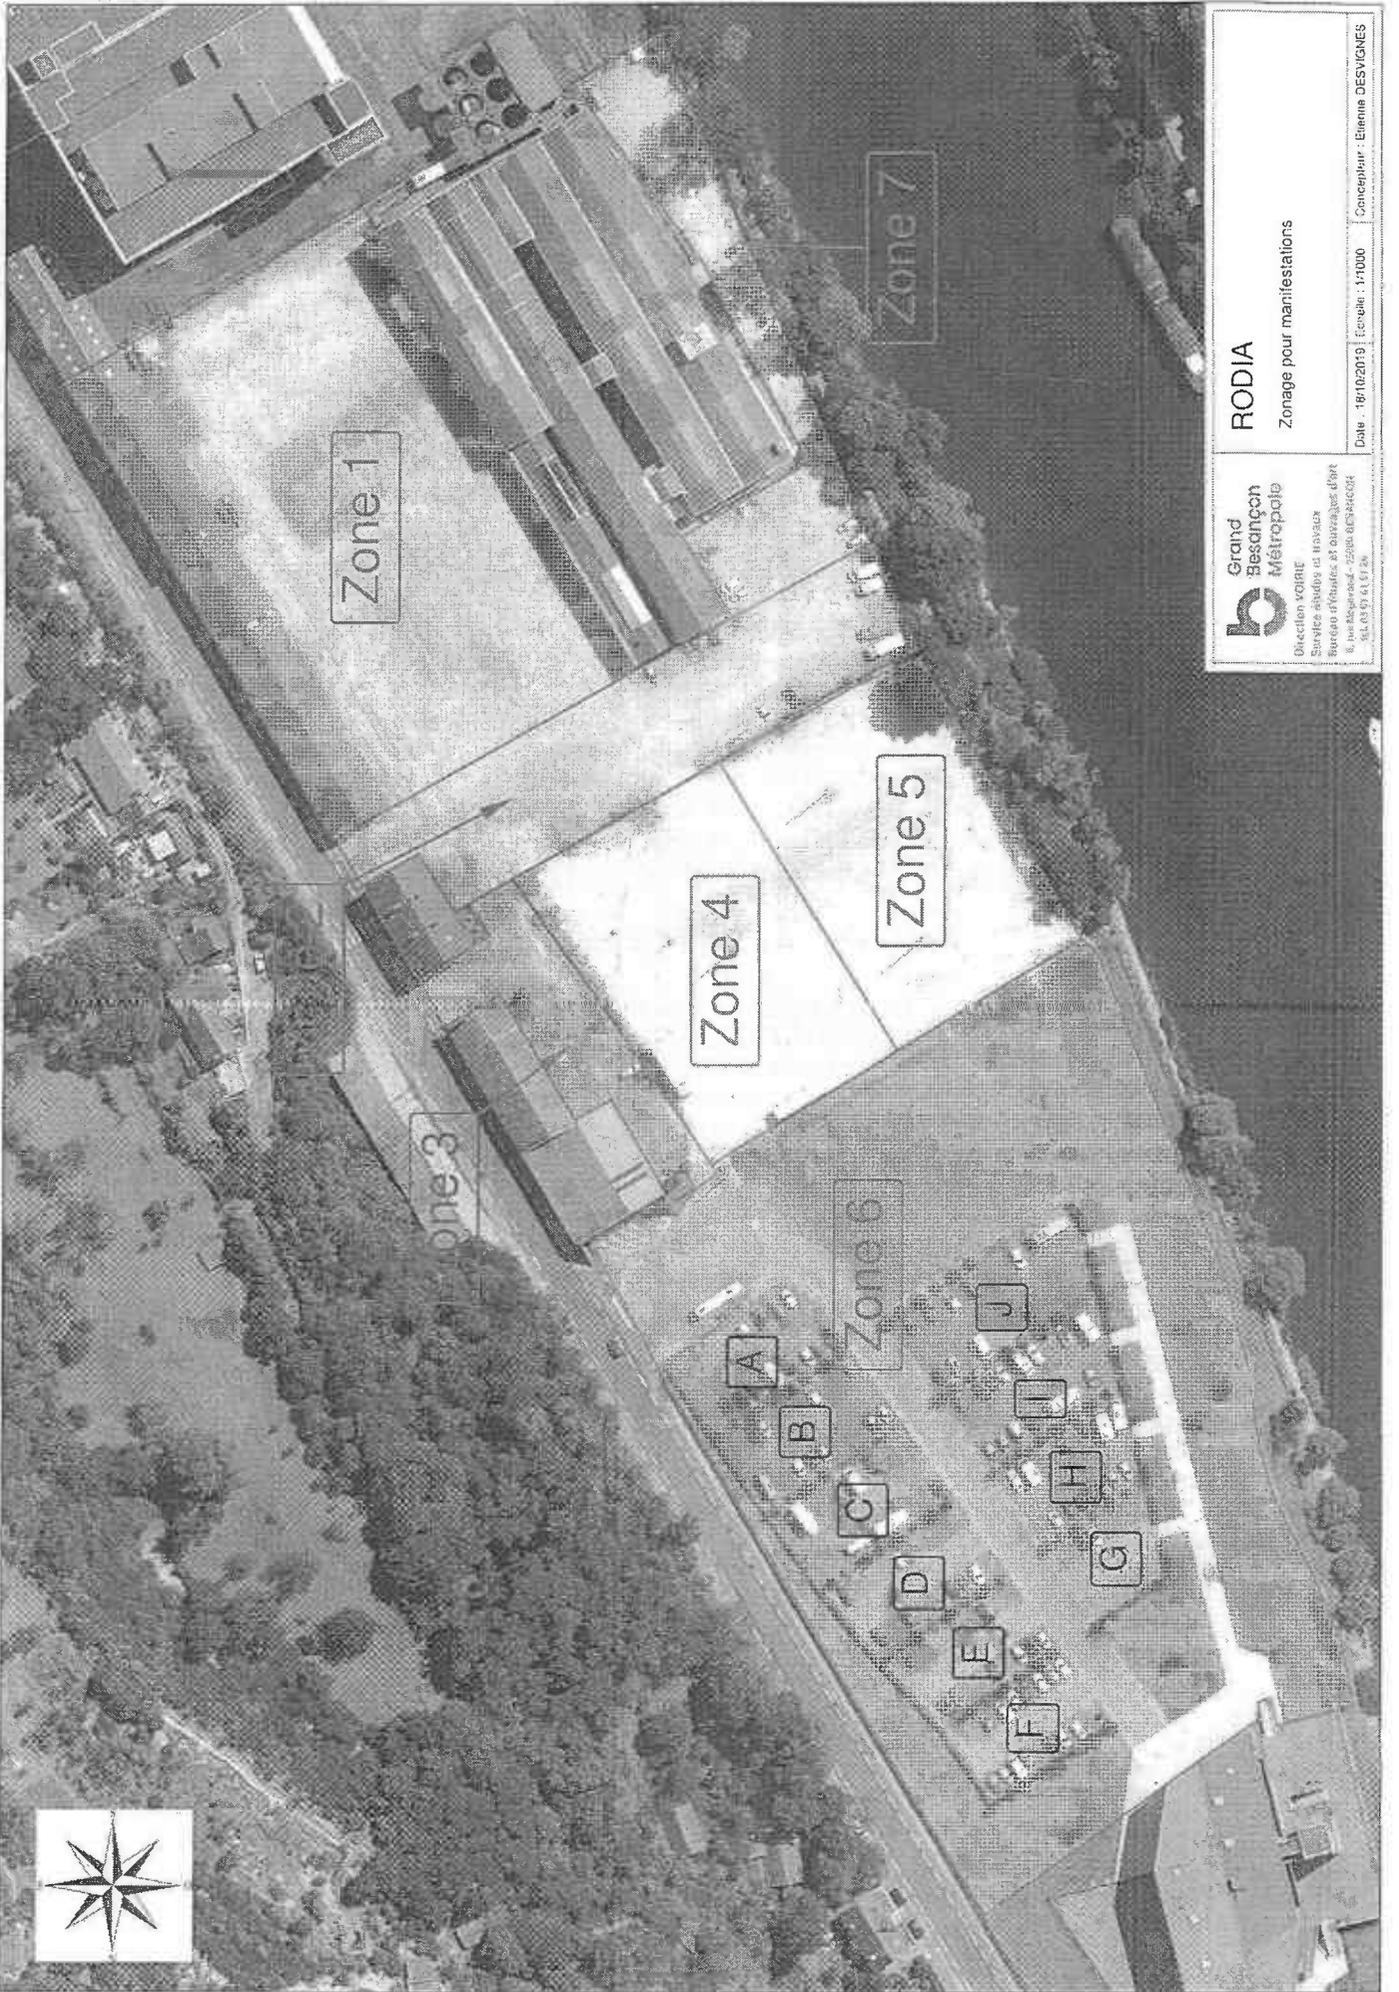

Zone 1

Zone 7

Zone 4

Zone 5

Zone 3

Zone 6

A

B

C

D

E

F

J

I

H

G

RODIA

Zonage pour manifestations



Direction voirie
Service études et ouvrages d'art
Rue de la République - 25000 BESANCON
Tél : 03 83 61 61 26

Date : 19/10/2019 | Echelle : 1:1000 | Concepteur : Etienne DESVIGNES