

MAIRIE DE
BESANÇON



**Arrêté du Maire de la Ville de
Besançon**

Publié le : 13/08/2025

VOI.25.00.A02277

OBJET : Arrêté temporaire de circulation AVENUE DE CHARDONNET

La Maire de la Ville de Besançon,
Vu le Code général des collectivités territoriales et notamment les articles L. 2213-1 à L. 2213-6
Vu le Code de la route et notamment l'article R. 417-10
Vu l'Instruction interministérielle sur la signalisation routière et notamment le livre 1, 4ème partie, signalisation de prescription
Vu l'arrêté DAG.20.00.A100 du 20 juillet 2020 qui donne délégation de signature à Mme Marie ZEHAF, Conseillère Municipale Déléguée
Vu la demande de la DIRECTION ACTION CULTURELLE
Considérant L'organisation du Cirque BÊTE DE FOIRE il est nécessaire d'arrêter la réglementation appropriée du stationnement, afin d'assurer la sécurité des usagers, du 28/09/2025 au 19/10/2025 AVENUE DE CHARDONNET

ARRÊTE

Article 1 : À compter du 28/09/2025 et jusqu'au 19/10/2025, le stationnement des véhicules est interdit AVENUE DE CHARDONNET sur les ZONES 4 et 5 du parking de la friche des Prés de Vaux (voir plan en annexe) Par dérogation, cette disposition ne s'applique pas aux véhicules relevant de l'organisation de l'événement. Le non-respect des dispositions prévues aux alinéas précédents est considéré comme gênant au sens de l'article R. 417-10 du code de la route et passible de mise en fourrière immédiate.

Article 2 : La signalisation réglementaire conforme aux dispositions de l'Instruction Interministérielle sur la signalisation routière sera mise en place par le Service Etudes et Travaux - secteur opérationnel.

Article 3 - Voies de recours :

Tout recours contentieux contre le présent arrêté peut être formé auprès du Tribunal Administratif de Besançon dans les deux mois suivant la publicité de l'arrêté.


Article 4 : M. le Directeur Général des Services de la Ville de Besançon est chargé de l'exécution du présent arrêté qui sera publié au registre des arrêtés et sur le site internet de la Ville, conformément à la réglementation en vigueur.

Besançon, le 12 AOUT 2025

Pour la Maire,
Par délégation,

Marie ZEHAF
Conseillère Municipale Déléguée



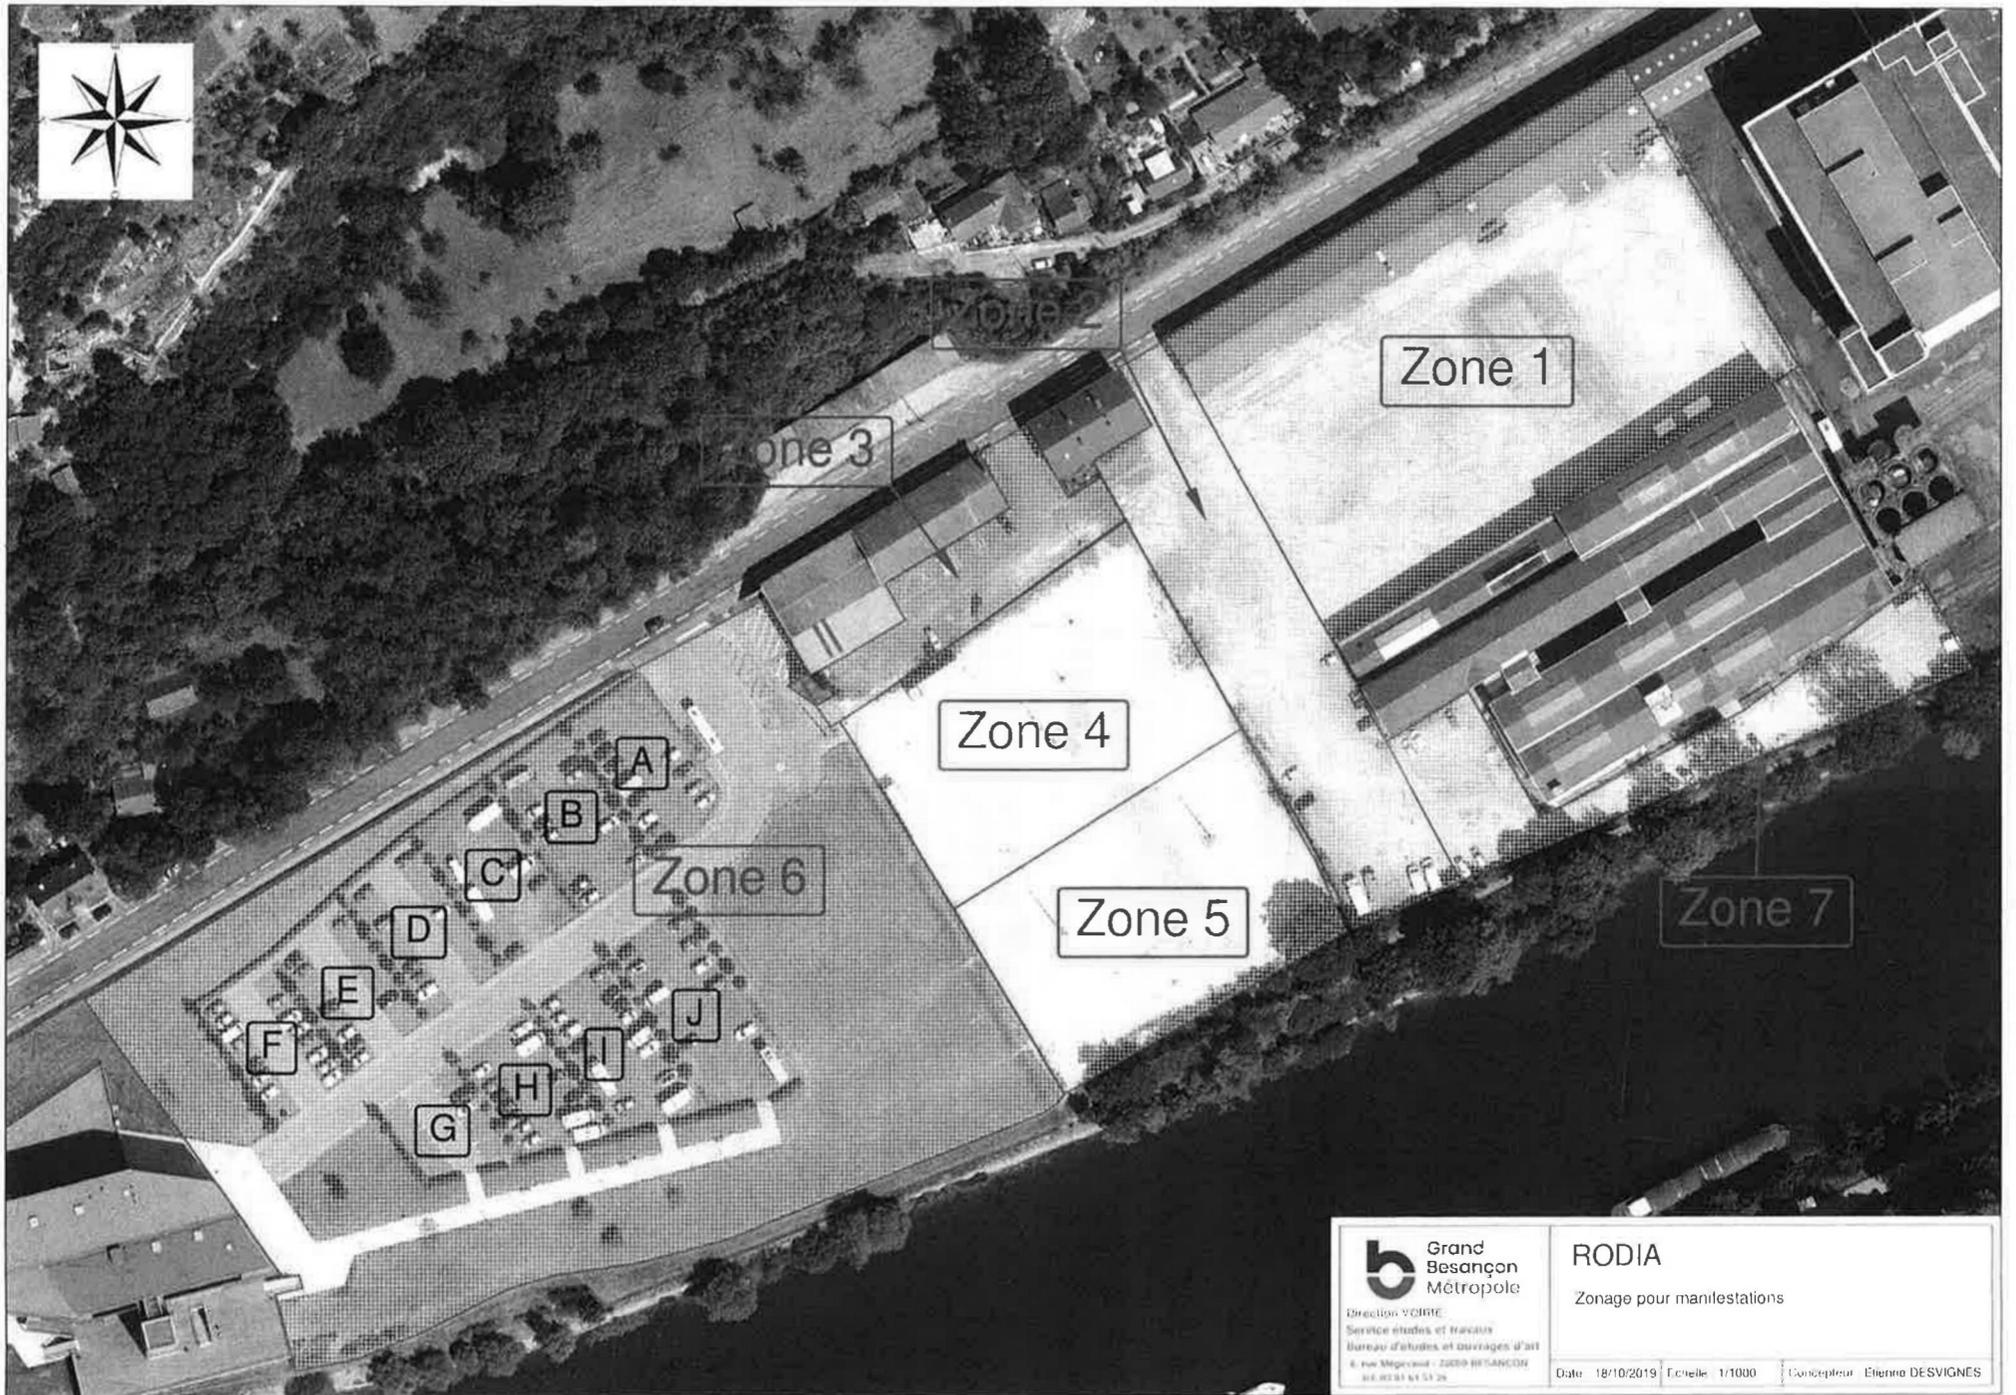

 Grand Besançon Métropole Direction VOIRIE Service études et travaux Bureau d'études et ouvrages d'art 4, rue Mégevand - 25000 BESANCON 03 83 31 51 26	RODIA Zonage pour manifestations
	Date: 18/10/2019 Echelle: 1/1000 Concepteur: Etienne DESVIGNES