

MAIRIE DE  
BESANÇON



**Arrêté du Maire de la Ville de  
Besançon**

Publié le : 21/05/2026

VOI.26.00.A01527

OBJET : Arrêté temporaire de circulation AVENUE DE CHARDONNET

Le Maire de la Ville de Besançon,  
Vu le Code général des collectivités territoriales et notamment les articles L. 2213-1 à L. 2213-6  
Vu le Code de la route et notamment l'article R. 417-10  
Vu l'Instruction interministérielle sur la signalisation routière et notamment le livre 1, 4ème partie, signalisation de prescription  
Vu l'arrêté municipal DAG.26.00.A19 du 1er avril 2026 qui donne délégation à M. Cédric VOIRIN  
Vu l'avis du Conseil Départemental du Doubs (STA)  
Vu l'avis des Voies Navigables de France (VNF)  
Vu la demande de la DIRECTION ACTION CULTURELLE  
Considérant L'organisation des 100ans de EVOLE ENERGIES à La Rodia et notamment la représentation d'un spectacle avec des de drones il est nécessaire d'arrêter la réglementation appropriée du stationnement, afin d'assurer la sécurité des usagers AVENUE DE CHARDONNET

**ARRÊTE**

**Article 1 :** Le 30/05/2026, le stationnement des véhicules est interdit entre 17h00 et 23h30 AVENUE DE CHARDONNET sur le parking de la Friche artistique sur les zones 1, 2, 3, 4, 5 et 7 (zone 6 non concernée) conformément au plan joint en annexe. Le non-respect des dispositions prévues aux alinéas précédents est considéré comme gênant au sens de l'article R. 417-10 du code de la route et passible de mise en fourrière immédiate.

**Article 2 :** La signalisation réglementaire conforme aux dispositions de l'Instruction Interministérielle sur la signalisation routière sera mise en place par le Service Etudes et Travaux - secteur opérationnel.

**Article 3 - Voies de recours :**

Tout recours contentieux contre le présent arrêté peut être formé auprès du Tribunal Administratif de Besançon dans les deux mois suivant la publicité de l'arrêté.


**Article 4 :** M. le Directeur Général des Services de la Ville de Besançon est chargé de l'exécution du présent arrêté qui sera publié au registre des arrêtés et sur le site internet de la Ville, conformément à la réglementation en vigueur.

Besançon, le 19 MAI 2026

Pour le Maire,  
Par délégation,

Cédric VOIRIN  
Le Chef du Service Exploitation du Domaine Public



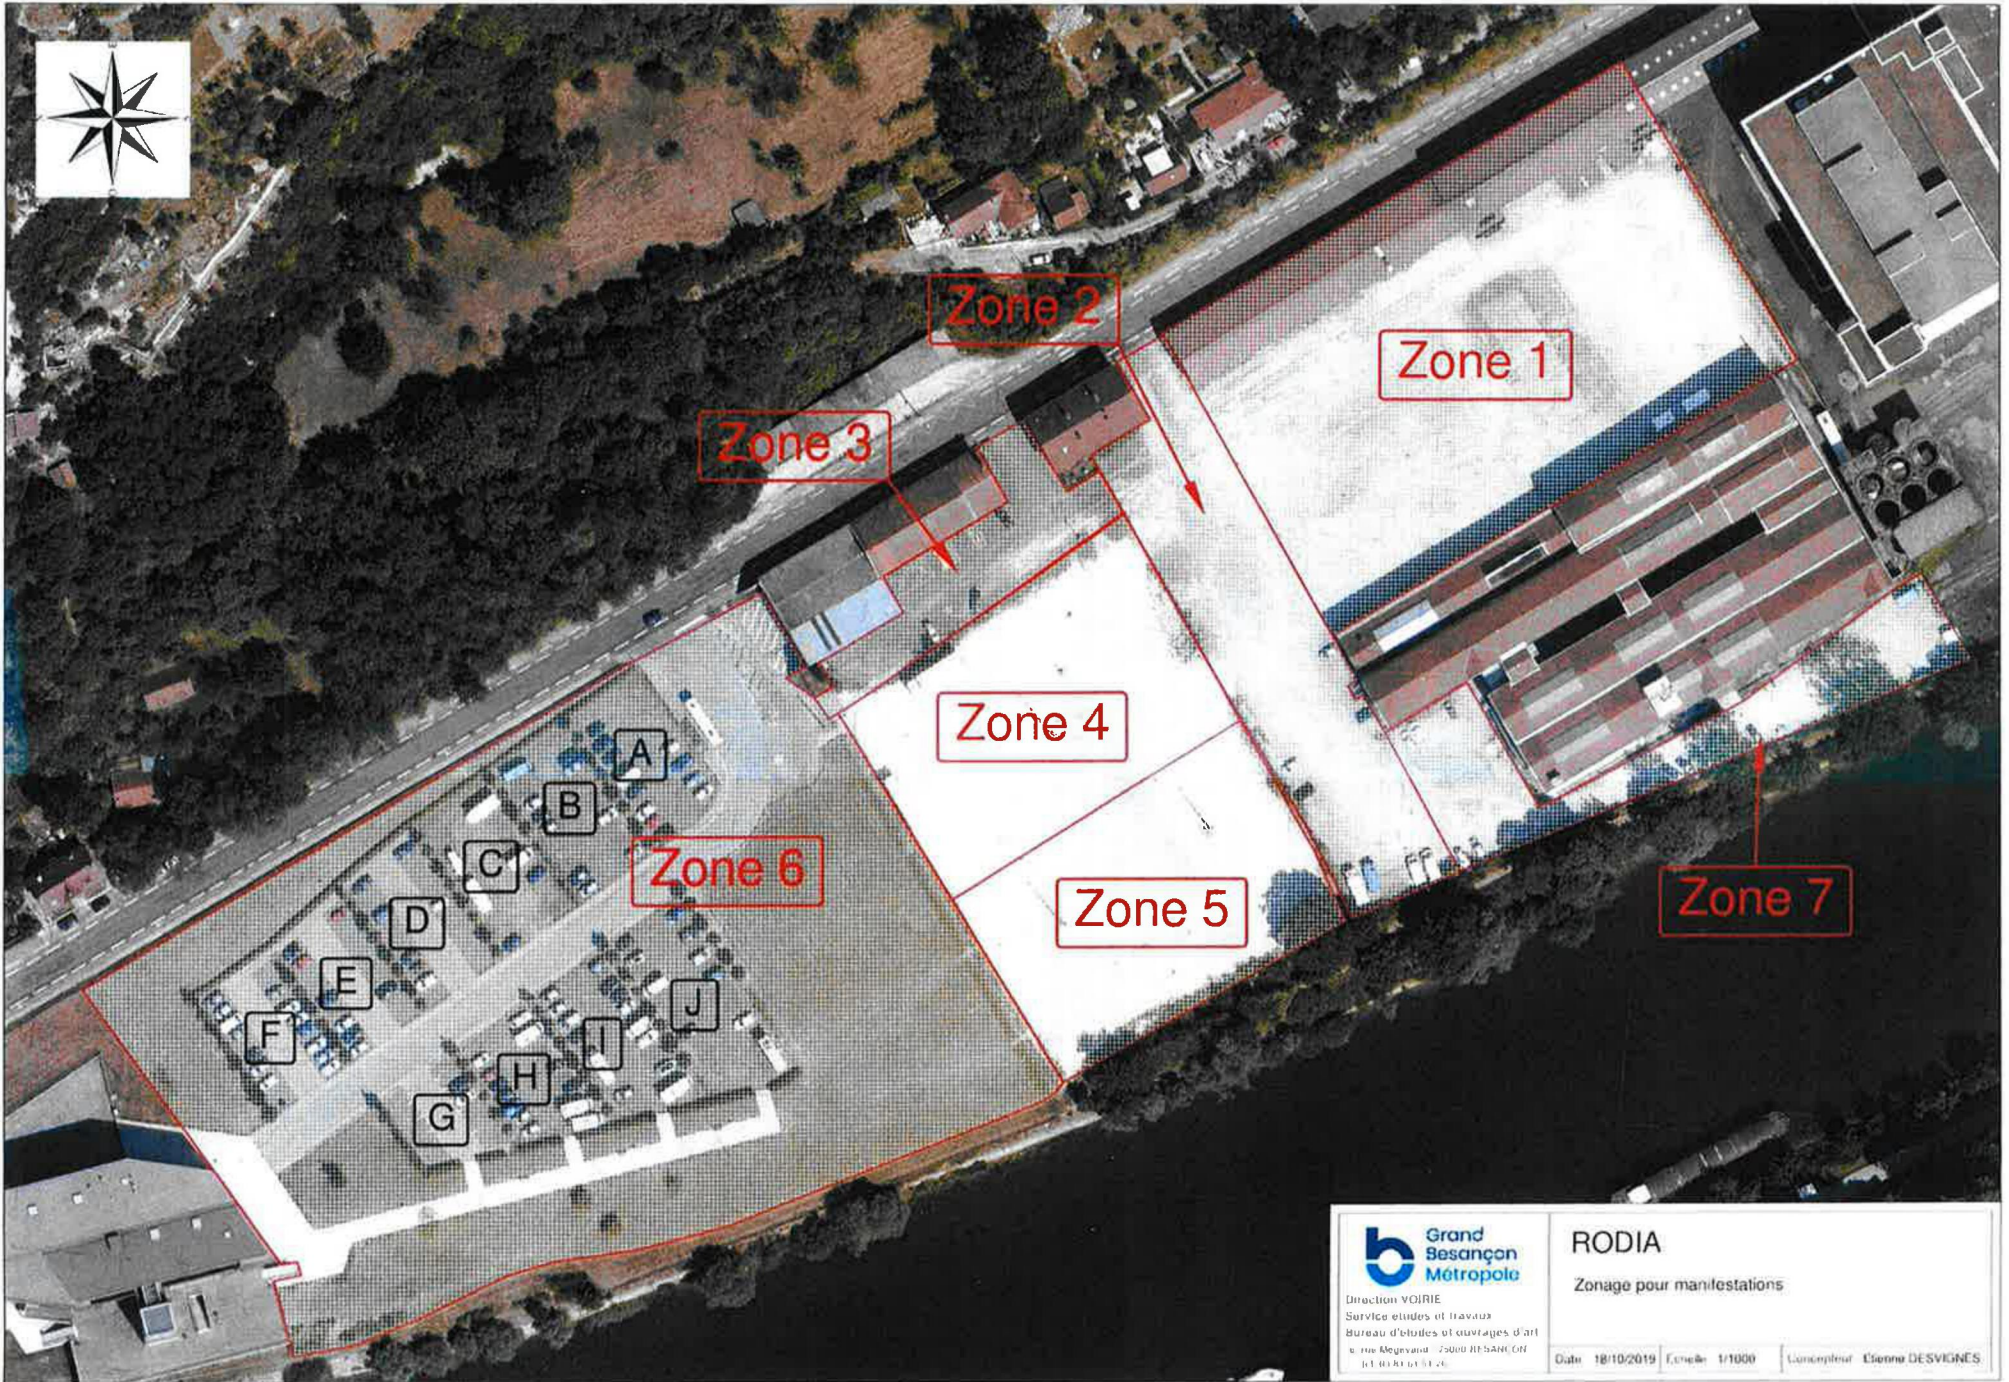

Direction VOIRIE  
Service études et travaux  
Bureau d'études et ouvrages d'art  
16 rue Abbevaud - 25000 BESANCON CEDEX  
03 83 34 51 46

<b>RODIA</b>		
Zonage pour manifestations		
Date 18/10/2019	Echelle 1/1000	Concepteur Etienne DESVIGNES