



**Arrêté du Président
de la Communauté Urbaine
Grand Besançon Métropole**

Publié le : 13/10/2022

DP.22.08.A193

OBJET : Arrêté de délimitation du domaine public – Commune de Pirey – Rue du Stade - Dossier ALI-22.238

La Présidente de la Communauté Urbaine Grand Besançon Métropole (GBM),

Vu la demande en date du 07/10/2022 par laquelle Emilien KURY Géomètre-Expert demande l'alignement de la voie au droit des propriétés :

Cadastrées : **AH n° 446**
Adressées à : **Rue du Stade à Pirey**

Vu le code général des collectivités territoriales,
Vu le code général des propriétés des personnes publiques et notamment, l'article L3111-1 instituant l'inaliénabilité et l'imprescriptibilité des biens du domaine public,
Vu le code de l'urbanisme notamment dans ses articles L421-1 et suivants ainsi que les articles L151-41 et L152-2 relatifs aux emplacements réservés,
Vu le code de la voirie routière et notamment les articles L112-1 à L112-8 et L141-3, relatifs aux alignements de voirie,
Vu l'absence d'emplacement réservé inscrit au plan local d'urbanisme de la commune concernée,
Vu l'absence de plan d'alignement,
Vu l'état des lieux

ARRÊTE

Article 1^{er} : L'alignement de fait de la voie au droit des parcelles concernées est définie par la ligne rose, sur le croquis annexé au présent arrêté.

Article 2 : Les droits des tiers sont et demeurent expressément réservés.

Article 3 : Le présent arrêté ne dispense pas le bénéficiaire de procéder, si nécessaire, aux formalités d'urbanisme prévues par le code de l'urbanisme.

Article 4 : le présent arrêté ne définit pas les limites foncières des parcelles concernées.

Article 5 : La durée de validité du présent arrêté est de un an à compter de sa date de délivrance, dans le cas où aucune modification du domaine public n'interviendrait sur cette période. À défaut, une nouvelle demande devra être effectuée.



Article 6 : Tout recours contentieux contre le présent arrêté peut être formé auprès du Tribunal Administratif de Besançon dans les deux mois suivant la notification ou la publicité de l'arrêté.

Article 7 : Le Directeur Général des Services de la Communauté Urbaine Grand Besançon Métropole est chargé de l'exécution du présent arrêté qui sera publié sur le site internet de GBM et dont copie sera notifiée au demandeur.

Besançon, le 12 octobre 2022,

Pour la Présidente, par délégation,

Laurent Desjardins
Responsable du service Topographie





Dép. Urbanisme et Grands Projets Urbains
 Service Topographie
 Immeuble "La City"
 4, rue Gabriel Plançon
 25043 BESANCON Cedex
 Tel: 03 81 87 89 10
 e-mail: topo@grandbesancon.fr

Plan de délimitation du domaine public

Commune de PIREY

Rue du Stade

Alignement au droit de la parcelle

Section AH n° 446


Pétitionnaire :

Emilien KURY
 Ingénieur Géomètre-Expert
 2, avenue du Commandant Marceau
 25000 BESANÇON

Légende:

- Limite de l'emplacement réservé de voirie
- Alignement du domaine public
- Application cadastrale
- Parcelle cadastrale
- Limite connue par bornage OGE
- Section cadastrale
- Emprise de l'emplacement réservé
- Partie à acquérir par la collectivité
- Partie à rétrocéder par la collectivité

Date :	le 7 octobre 2022	Echelle :	1 / 200	N° de Dossier :	N° de Rue :
Responsable du dossier :	M. SCHNAEBELE Julien	N° tel interne :	03 81 87 88 22 ou 03 81 87 88 23	238-2022	0041
Date	Objet de la modification				

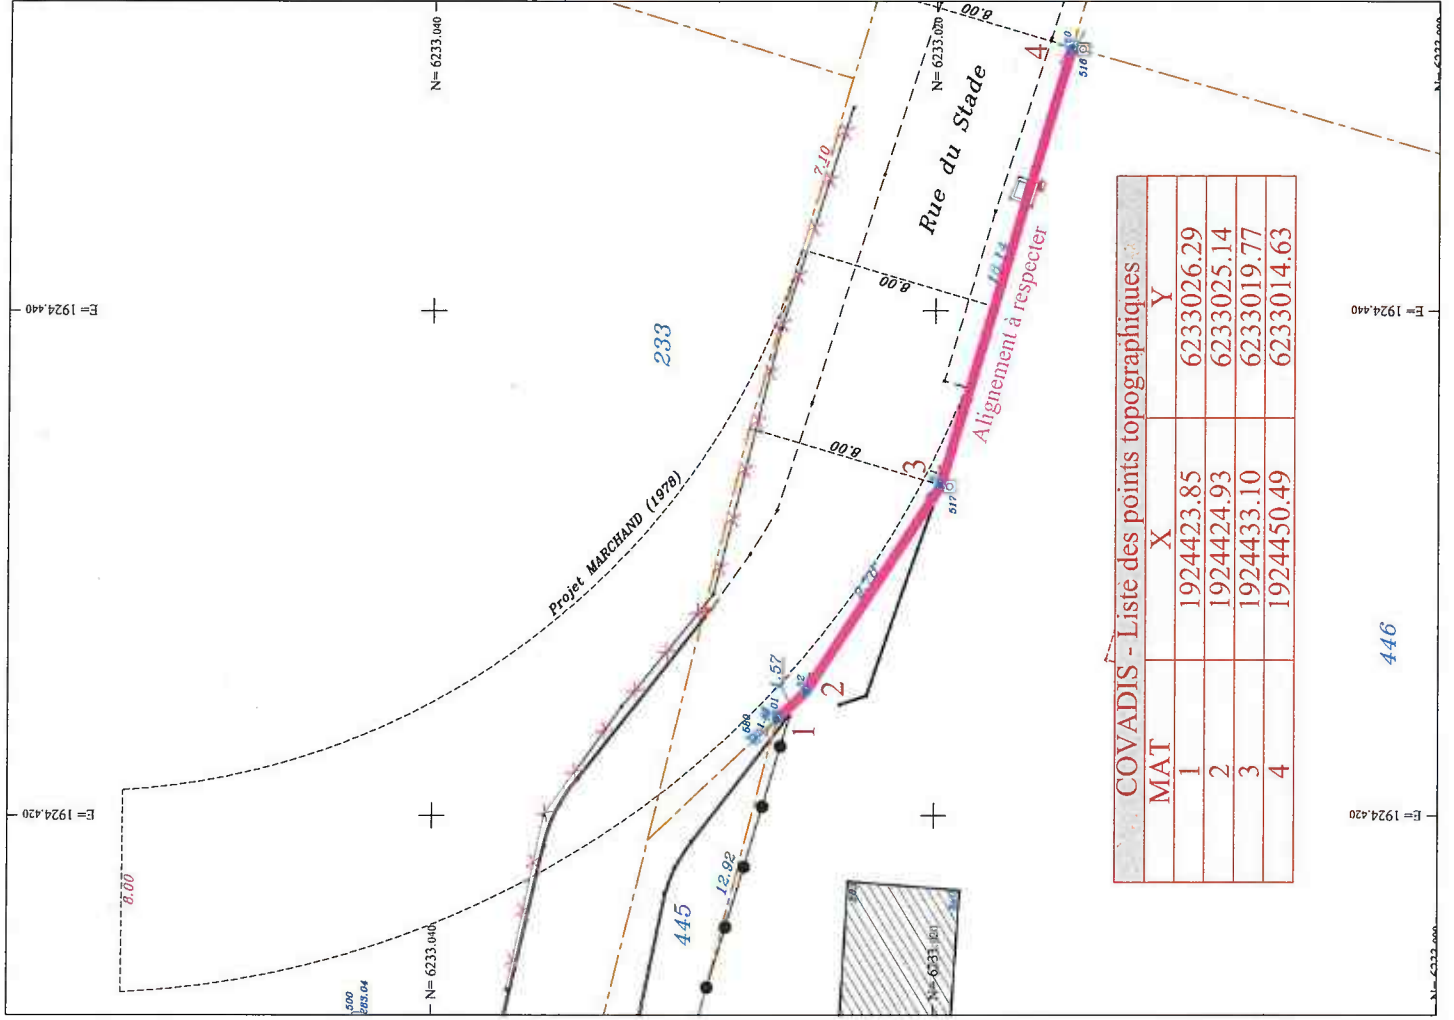

COVADIS - Liste des points topographiques					
MAT	X	Y			
1	1924423.85	6233026.29			
2	1924424.93	6233025.14			
3	1924433.10	6233019.77			
4	1924450.49	6233014.63			

446

