



**Arrêté du Président  
de la Communauté Urbaine  
Grand Besançon Métropole**

Publié : 24/10/2022

DP.22.08.A200

OBJET : Arrêté de délimitation du domaine public – Commune de Miserey-Salines  
– Rue de l'Ancien Couvent et Route de la Chapelle - Dossier ALI-22.248

La Présidente de la Communauté Urbaine Grand Besançon Métropole (GBM),

Vu la demande en date du 20/10/2022 par laquelle ARPENTAGE & PERSPECTIVES ANTHONY DURGET demande l'alignement de la voie au droit des propriétés :

Cadastrées : **AR n° 9 et AR n° 346**

Adressées à : **Rue de l'Ancien Couvent et Route de la Chapelle à Miserey-Salines**

Vu le code général des collectivités territoriales,  
Vu le code général des propriétés des personnes publiques et notamment, l'article L3111-1 instituant l'inaliénabilité et l'imprescriptibilité des biens du domaine public,  
Vu le code de l'urbanisme notamment dans ses articles L421-1 et suivants ainsi que les articles L151-41 et L152-2 relatifs aux emplacements réservés,  
Vu le code de la voirie routière et notamment les articles L112-1 à L112-8 et L141-3, relatifs aux alignements de voirie,  
Vu l'absence d'emplacement réservé inscrit au plan local d'urbanisme de la commune concernée,  
Vu l'absence de plan d'alignement,  
Vu l'état des lieux

**ARRÊTE**

**Article 1<sup>er</sup>** : L'alignement de fait de la voie au droit des parcelles concernées est définie par la ligne rose, sur le croquis annexé au présent arrêté.

**Article 2** : Les droits des tiers sont et demeurent expressément réservés.

**Article 3** : Le présent arrêté ne dispense pas le bénéficiaire de procéder, si nécessaire, aux formalités d'urbanisme prévues par le code de l'urbanisme.

**Article 4** : le présent arrêté ne définit pas les limites foncières des parcelles concernées.

**Article 5** : La durée de validité du présent arrêté est de un an à compter de sa date de délivrance, dans le cas où aucune modification du domaine public n'interviendrait sur cette période. À défaut, une nouvelle demande devra être effectuée.



**Article 6** : Tout recours contentieux contre le présent arrêté peut être formé auprès du Tribunal Administratif de Besançon dans les deux mois suivant la notification ou la publicité de l'arrêté.

**Article 7** : Le Directeur Général des Services de la Communauté Urbaine Grand Besançon Métropole est chargé de l'exécution du présent arrêté qui sera publié sur le site internet de GBM et dont copie sera notifiée au demandeur.

Besançon, le 21 octobre 2022,

Pour la Présidente, par délégation,

*Lauren Desjardins*  
*Responsable du Service Topographie*



A handwritten signature in blue ink, which appears to be "Lauren Desjardins", written over the logo.





Dép. Urbanisme et Grands Projets Urbains  
 Service Topographie  
 Immeuble "La City"  
 4, rue Gabriel Plançon  
 25043 BESANCON Cedex  
 Tel: 03 81 87 89 10  
 e-mail: topo@grandbesancon.fr

# Plan de délimitation du domaine public

## Commune de MISEREREY SALINES

### Rue de l'ancien couvent - Route de la Chapelle

### Alignement au droit de la parcelle


### Section AR n° 9 - 346

#### Légende:

- Limite de l'emplacement réservé de voirie
- Alignement du domaine public
- Application cadastrale
- Parcelle cadastrale
- Limite continue par bornage OGE
- Section cadastrale
- Empreinte de l'emplacement réservé
- Partic à acquérir par la collectivité
- Partic à rétrocéder par la collectivité

Pétitionnaire :  
 Arpentage & Perspectives - Géomètre-Expert  
 Anthony DURGET  
 1, rue du Pontot  
 25410 DANNEMARIE-SUR-CEÛTE

Date :	le 20 octobre 2022	Echelle :	1 / 200	N° de Dossier :	N° de Rue :
Responsable du dossier :	M. SCHNAEBELE Julien	N° tel interne :	03 81 87 88 22 ou 03 81 87 88 23	248-2022	016 - 025
Date :		Objet de la modification			

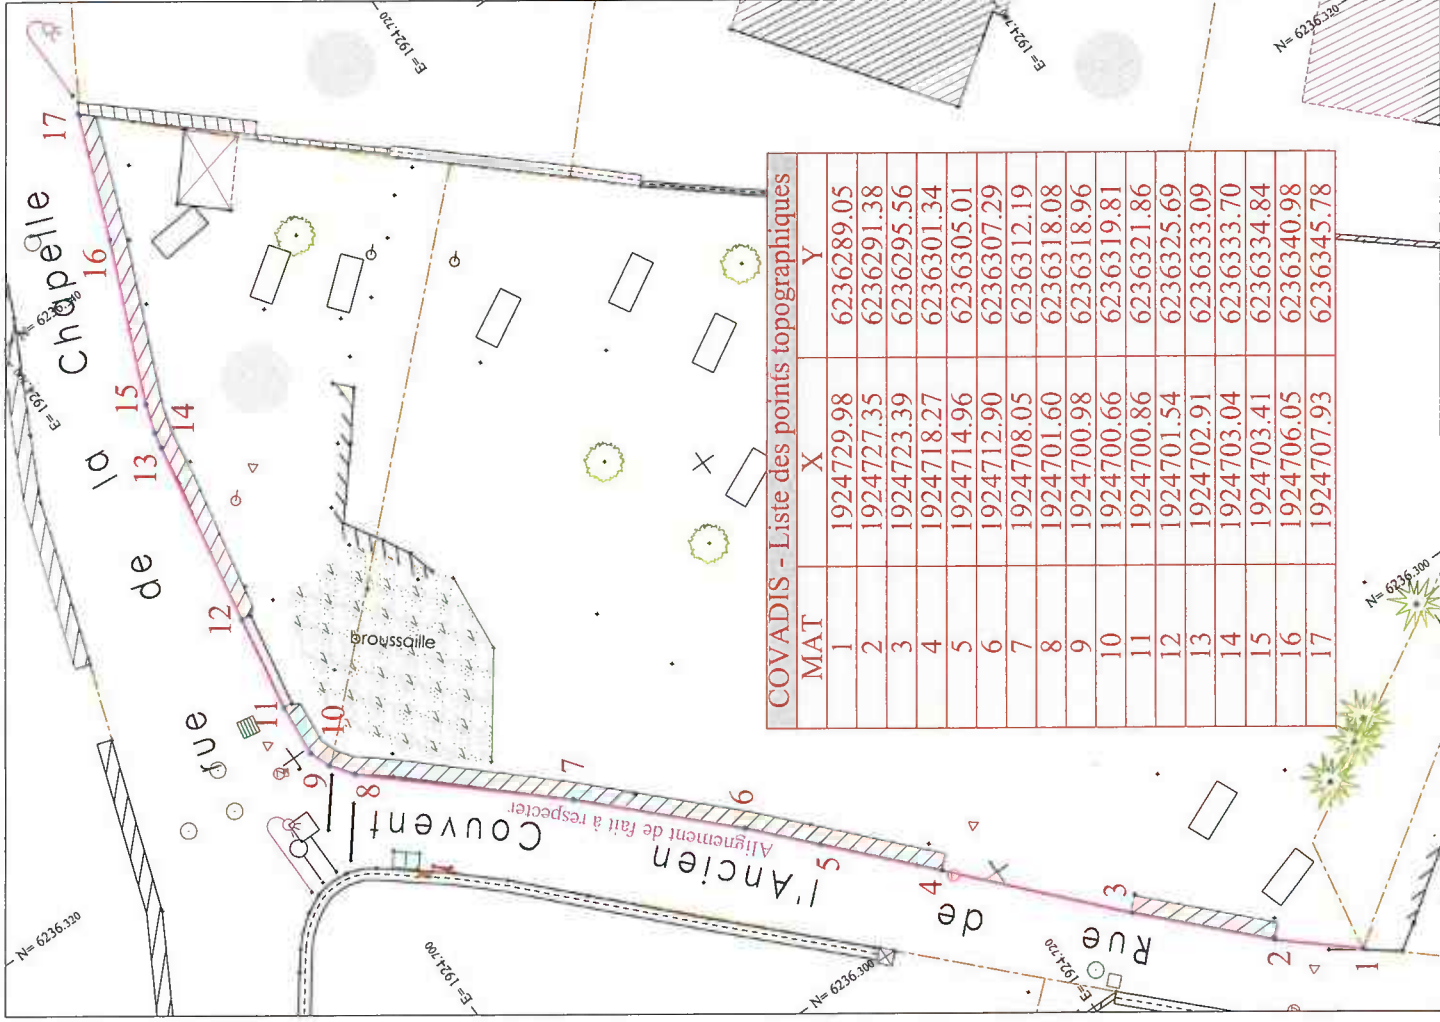

COVADIS - Liste des points topographiques		
MAT	X	Y
1	1924729.98	6236289.05
2	1924727.35	6236291.38
3	1924723.39	6236295.56
4	1924718.27	6236301.34
5	1924714.96	6236305.01
6	1924712.90	6236307.29
7	1924708.05	6236312.19
8	1924701.60	6236318.08
9	1924700.98	6236318.96
10	1924700.66	6236319.81
11	1924700.86	6236321.86
12	1924701.54	6236325.69
13	1924702.91	6236333.09
14	1924703.04	6236333.70
15	1924703.41	6236334.84
16	1924706.05	6236340.98
17	1924707.93	6236345.78