



**Arrêté de la Présidente
de la Communauté Urbaine
Grand Besançon Métropole**

Publié le : 06/09/2023

DP.23.08.A122

OBJET : Arrêté de délimitation du domaine public – Commune de Besançon –
Chemin du Sanatorium - Dossier ALI-23.159

La Présidente de la Communauté Urbaine Grand Besançon Métropole (CU GBM),

Vu la demande en date du 05/09/2023 par laquelle SARL BOFFY Pierre
Géomètres-Experts demande l'alignement de la voie au droit des propriétés :

Cadastrées : **MW n° 6**

Adressées à : **Chemin du Sanatorium à Besançon**

Vu le code général des collectivités territoriales,
Vu le code général des propriétés des personnes publiques et notamment, l'article
L3111-1 instituant l'inaliénabilité et l'imprescriptibilité des biens du domaine public,
Vu le code de l'urbanisme notamment dans ses articles L421-1 et suivants ainsi
que les articles L151-41 et L152-2 relatifs aux emplacements réservés,
Vu le code de la voirie routière et notamment les articles L112-1 à L112-8 et L141-
3, relatifs aux alignements de voirie,
Vu l'absence d'emplacement réservé inscrit au plan local d'urbanisme de la
commune concernée,
Vu l'absence de plan d'alignement,
Vu l'état des lieux

ARRÊTE

Article 1^{er} : L'alignement de fait de la voie au droit des parcelles concernées est
définie par la ligne rose, sur le croquis annexé au présent arrêté.

Article 2 : Les droits des tiers sont et demeurent expressément réservés.

Article 3 : Le présent arrêté ne dispense pas le bénéficiaire de procéder, si
nécessaire, aux formalités d'urbanisme prévues par le code de l'urbanisme.

Article 4 : Le présent arrêté ne définit pas les limites foncières des parcelles
concernées.

Article 5 : La durée de validité du présent arrêté est d'un an à compter de sa date
de délivrance, dans le cas où aucune modification du domaine public
n'interviendrait sur cette période. À défaut, une nouvelle demande devra être
effectuée.



Article 6 : Tout recours contentieux contre le présent arrêté peut être formé auprès du Tribunal Administratif de Besançon dans les deux mois suivant la notification ou la publicité de l'arrêté.

Article 7 : Le directeur général des services de la communauté urbaine Grand Besançon Métropole est chargé de l'exécution du présent arrêté qui sera publié sur le site internet du Grand Besançon et dont copie sera notifiée au demandeur.

Besançon, le 6 septembre 2023,

Pour la Présidente par délégation,

Loïc Desjardins
Responsable du Service Topographie





Dép. Urbanisme et Grands Projets Urbains
 Service Topographie
 Immeuble "La City"
 4, rue Gabriel Plançon
 25043 BESANCON Cedex
 Tel: 03 81 87 89 10
 e-mail: topo@grandbesancon.fr

Plan de délimitation du domaine public

Commune de BESANÇON

Chemin du Sanatorium

Alignement au droit de la parcelle

Section MW n° 6

Légende:


Pétitionnaire:
 SARL BOFFY Pierre
 Géomètre-Expert
 8 rue du Tunnel
 25000 BESANÇON

Application cadastrale
 Parcelle cadastrale
 Section cadastrale

Limites et alignements:
 Limite connue par bornage OGE
 Alignement du domaine public
 Limite de l'emplacement réservé de voirie
 Limite de l'alignement homologué de voirie
 Emprise de l'emplacement réservé

Parties de la parcelle:
 Emprise de l'Alignement homologué
 Partie à acquérir par la collectivité
 Partie à rétrocéder par la collectivité

Date :	le 5 septembre 2023	Echelle :	1 / 200	N° de Dossier :	0092
Responsable du dossier :	M. SCHNAEBELE Julien	N° tel interne :	03 81 87 88 22 ou 03 81 87 88 23	N° de Rue :	0092
Date		Objet de la modification			

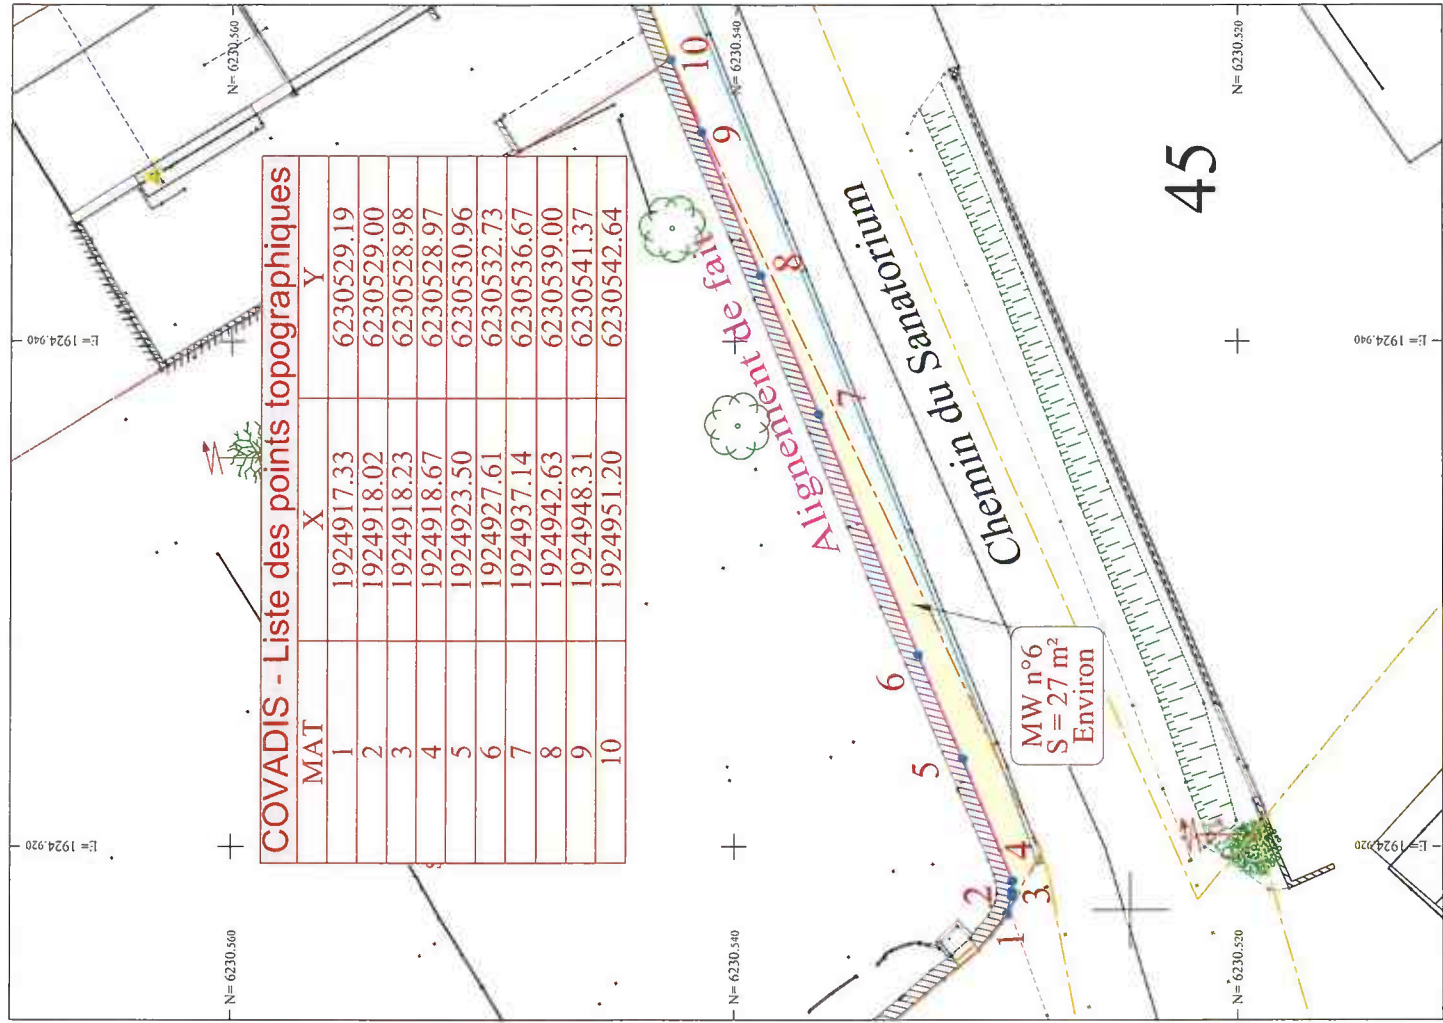

COVADIS - Liste des points topographiques

MAT	X	Y
1	1924917.33	6230529.19
2	1924918.02	6230529.00
3	1924918.23	6230528.98
4	1924918.67	6230528.97
5	1924923.50	6230530.96
6	1924927.61	6230532.73
7	1924937.14	6230536.67
8	1924942.63	6230539.00
9	1924948.31	6230541.37
10	1924951.20	6230542.64