



Arrêté de la Présidente  
de la Communauté Urbaine  
Grand Besançon Métropole

Publié le : 14/11/2023

DP.23.08.A158

OBJET : Arrêté de délimitation du domaine public – Commune de Miserey-Salines  
– Rue Saint-Christophe - Dossier ALI-23.215

La Présidente de la Communauté Urbaine Grand Besançon Métropole (CU GBM),

Vu la demande en date du 08/11/2023 par laquelle SELARL DEROCHE Benoît  
Géomètres-Experts demande l'alignement de la voie au droit des propriétés :

Cadastrées : **ZE n° 307**

Adressées à : **Rue Saint-Christophe à Miserey-Salines**

Vu le code général des collectivités territoriales,  
Vu le code général des propriétés des personnes publiques et notamment, l'article  
L3111-1 instituant l'inaliénabilité et l'imprescriptibilité des biens du domaine public,  
Vu le code de l'urbanisme notamment dans ses articles L421-1 et suivants ainsi  
que les articles L151-41 et L152-2 relatifs aux emplacements réservés,  
Vu le code de la voirie routière et notamment les articles L112-1 à L112-8 et L141-  
3, relatifs aux alignements de voirie,  
Vu l'absence d'emplacement réservé inscrit au plan local d'urbanisme de la  
commune concernée,  
Vu l'absence de plan d'alignement,  
Vu l'état des lieux

**ARRÊTE**

**Article 1<sup>er</sup>** : L'alignement de fait de la voie au droit des parcelles concernées est  
définie par la ligne rose, sur le croquis annexé au présent arrêté.

**Article 2** : Les droits des tiers sont et demeurent expressément réservés.

**Article 3** : Le présent arrêté ne dispense pas le bénéficiaire de procéder, si  
nécessaire, aux formalités d'urbanisme prévues par le code de l'urbanisme.

**Article 4** : le présent arrêté ne définit pas les limites foncières des parcelles  
concernées.

**Article 5** : La durée de validité du présent arrêté est d'un an à compter de sa date  
de délivrance, dans le cas où aucune modification du domaine public  
n'interviendrait sur cette période. À défaut, une nouvelle demande devra être  
effectuée.



**Article 6** : Tout recours contentieux contre le présent arrêté peut être formé auprès du Tribunal Administratif de Besançon dans les deux mois suivant la notification ou la publicité de l'arrêté.

**Article 7** : Le directeur général des services de la communauté urbaine Grand Besançon Métropole est chargé de l'exécution du présent arrêté qui sera publié sur le site internet du Grand Besançon et dont copie sera notifiée au demandeur.

Besançon, le 13 novembre 2023,

Pour la Présidente par délégation,

*Lauren Desjardins*  
*Responsable du Service Topographie*





Dép. Urbanisme et Grands Projets Urbains  
 Service Topographie  
 Immeuble "La City"  
 4, rue Gabriel Plançon  
 25043 BESANCON Cedex  
 Tel: 03 81 87 89 10  
 e-mail: topo@grandbesancon.fr

# Plan de délimitation du domaine public Commune de MISEREY SALINES Rue Saint Christophe Alignement au droit de la parcelle Section ZE n° 307

## Légende:


**Pétitionnaire:**  
 SELARL Benoît DEROCHE  
 Géomètre-Expert  
 6 Quai Bugnot  
 25000 BESANCON

**Application cadastrale**  
 Parcelle cadastrale  
 Section cadastrale

**Limites et alignements:**  
 Limite connue par bornage OGE  
 Alignement du domaine public  
 Limite de l'implantation des axes de voirie  
 Limite de l'alignement homologué de voirie  
 Emprise de l'implantation des axes

**Parties à acquérir:**  
 Emprise de l'alignement homologué  
 Partie à acquérir par la collectivité  
 Partie à rétrocéder par la collectivité

Date :	le 8 novembre 2023	Echelle :	1 / 200	N° de Dossier :		N° de Rue :	
Responsable du dossier :	M. SCHINAEUBLE Julien	N° tel interne :	03.81.87.88.22 ou 03.81.87.88.23		215-2023		023
Date		<b>Objet de la modification</b>					

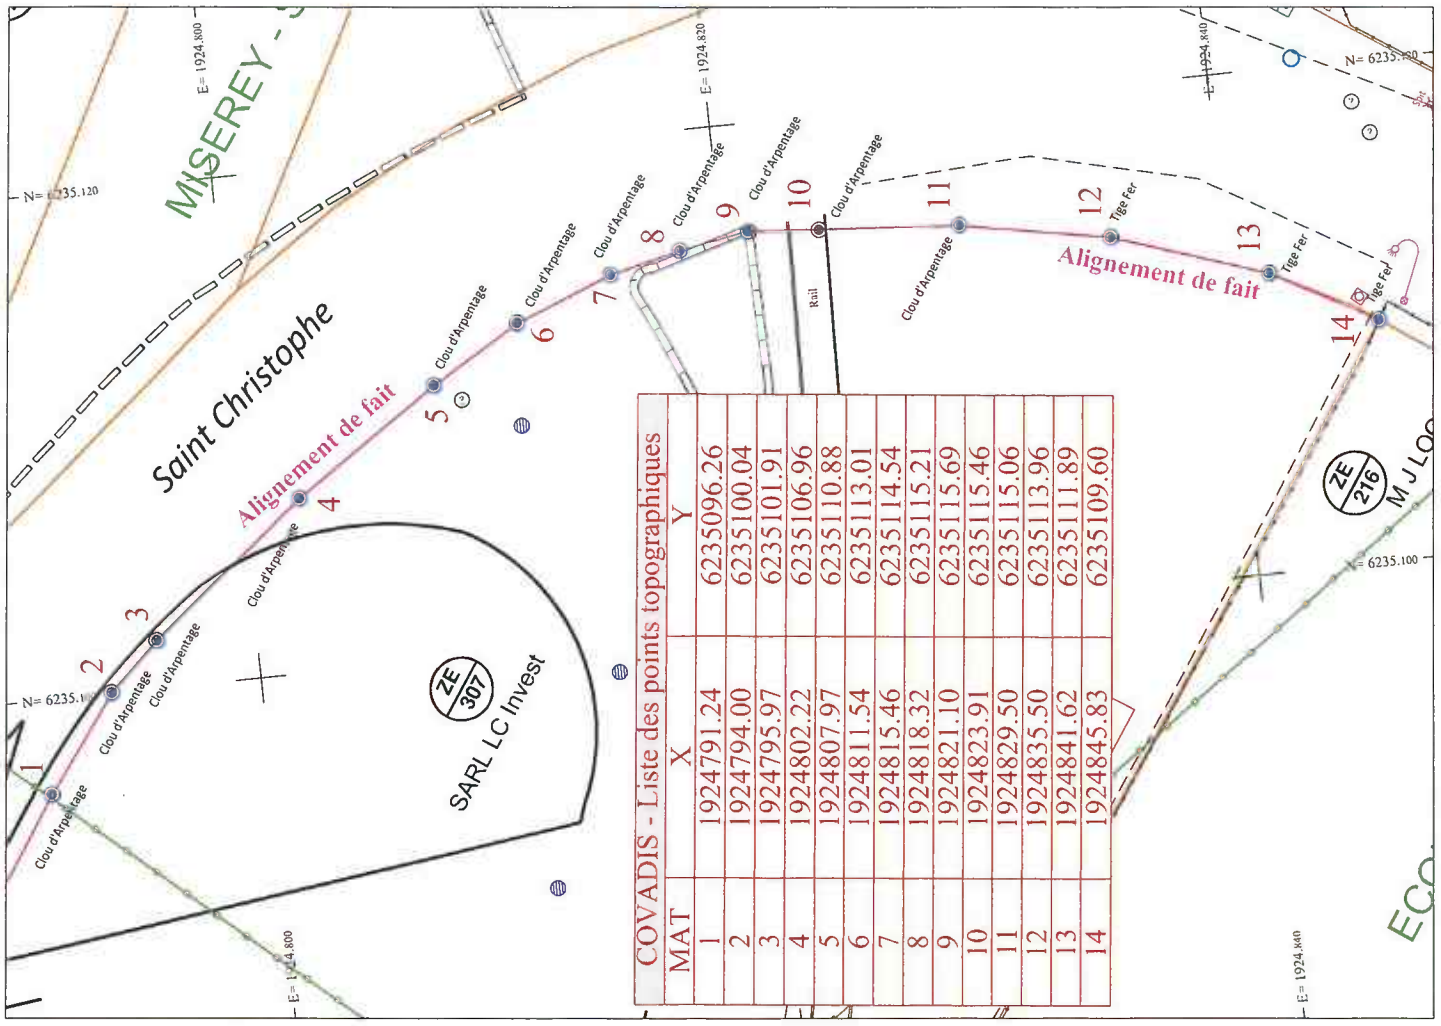

MAT	X	Y
1	1924791.24	6235096.26
2	1924794.00	6235100.04
3	1924795.97	6235101.91
4	1924802.22	6235106.96
5	1924807.97	6235110.88
6	1924811.54	6235113.01
7	1924815.46	6235114.54
8	1924818.32	6235115.21
9	1924821.10	6235115.69
10	1924823.91	6235115.46
11	1924829.50	6235115.06
12	1924835.50	6235113.96
13	1924841.62	6235111.89
14	1924845.83	6235109.60