



**Arrêté de la Présidente
de la Communauté Urbaine
Grand Besançon Métropole**

Date : 20/06/2023

DP.23.08.A80

OBJET : Arrêté de délimitation du domaine public – Commune de Miserey-Salines
– Rue d'Ecole et Rue des Acacias - Dossier ALI-23.118

La Présidente de la Communauté Urbaine Grand Besançon Métropole (CU GBM),

Vu la demande en date du 13/06/2023 par laquelle SARL Cabinet JAMEY & Associés Géomètres-Experts demande l'alignement de la voie au droit des propriétés :

Cadastrées : **AN n° 186**

Adressées à : **Rue d'Ecole et Rue des Acacias à Miserey-Salines**

Vu le code général des collectivités territoriales,
Vu le code général des propriétés des personnes publiques et notamment, l'article L3111-1 instituant l'inaliénabilité et l'imprescriptibilité des biens du domaine public,
Vu le code de l'urbanisme notamment dans ses articles L421-1 et suivants ainsi que les articles L151-41 et L152-2 relatifs aux emplacements réservés,
Vu le code de la voirie routière et notamment les articles L112-1 à L112-8 et L141-3, relatifs aux alignements de voirie,
Vu l'absence d'emplacement réservé inscrit au plan local d'urbanisme de la commune concernée,
Vu l'absence de plan d'alignement,
Vu l'état des lieux

ARRÊTE

Article 1^{er} : L'alignement de fait de la voie au droit des parcelles concernées est définie par la ligne rose, sur les croquis annexés au présent arrêté.

Article 2 : Les droits des tiers sont et demeurent expressément réservés.

Article 3 : Le présent arrêté ne dispense pas le bénéficiaire de procéder, si nécessaire, aux formalités d'urbanisme prévues par le code de l'urbanisme.

Article 4 : le présent arrêté ne définit pas les limites foncières des parcelles concernées.

Article 5 : La durée de validité du présent arrêté est d'un an à compter de sa date de délivrance, dans le cas où aucune modification du domaine public n'interviendrait sur cette période. À défaut, une nouvelle demande devra être effectuée.



Article 6 : Tout recours contentieux contre le présent arrêté peut être formé auprès du Tribunal Administratif de Besançon dans les deux mois suivant la notification ou la publicité de l'arrêté.

Article 7 : Le directeur général des services de la communauté urbaine Grand Besançon Métropole est chargé de l'exécution du présent arrêté qui sera publié sur le site internet du Grand Besançon et dont copie sera notifiée au demandeur.

Besançon, le 19 juin 2023,

Pour la Présidente par délégation,

Lucrecia Desjardins
Responsable du service Topographie





**Grand
Besançon
Métropole**

Dép. Urbanisme et Grands Projets Urbains
Service Topographie
Immeuble "La City"
4, rue Gabriel Plançon
25043 BESANCON Cedex
Tel: 03 81 87 89 10
e-mail: topo@grandbesancon.fr

Plan de délimitation du domaine public

Commune de MISEREY SALINES

Rue des Acacias


Alignement au droit de la parcelle

Section AN n° 186

Légende:

- Application cadastrale
- Parcelle cadastrale
- Section cadastrale
- Pétitionnaire: SARL Cabinet JAMEY & Associés
Géomètres-Experts
2, rue Jean Perrin
25000 BESANCON
- Limite commun par bornage OGE
- Alignement du domaine public
- Limite de l'emplacement réservé de voirie
- Limite de l'alignement homologué de voirie
- Emprise de l'emplacement réservé
- Emprise de l'alignement homologué
- Partie à acquérir par la collectivité
- Partie à rétrocéder par la collectivité

Date :	le 15 juin 2023	Echelle :	1/200	N° de Dossier :		N° de Rue :	
Responsable du dossier :	M. SCHNAEBELE Julien	N° tel interne :	03 81 87 88 22 ou 03 81 87 88 23		118-2023		001
Date		Objet de la modification					

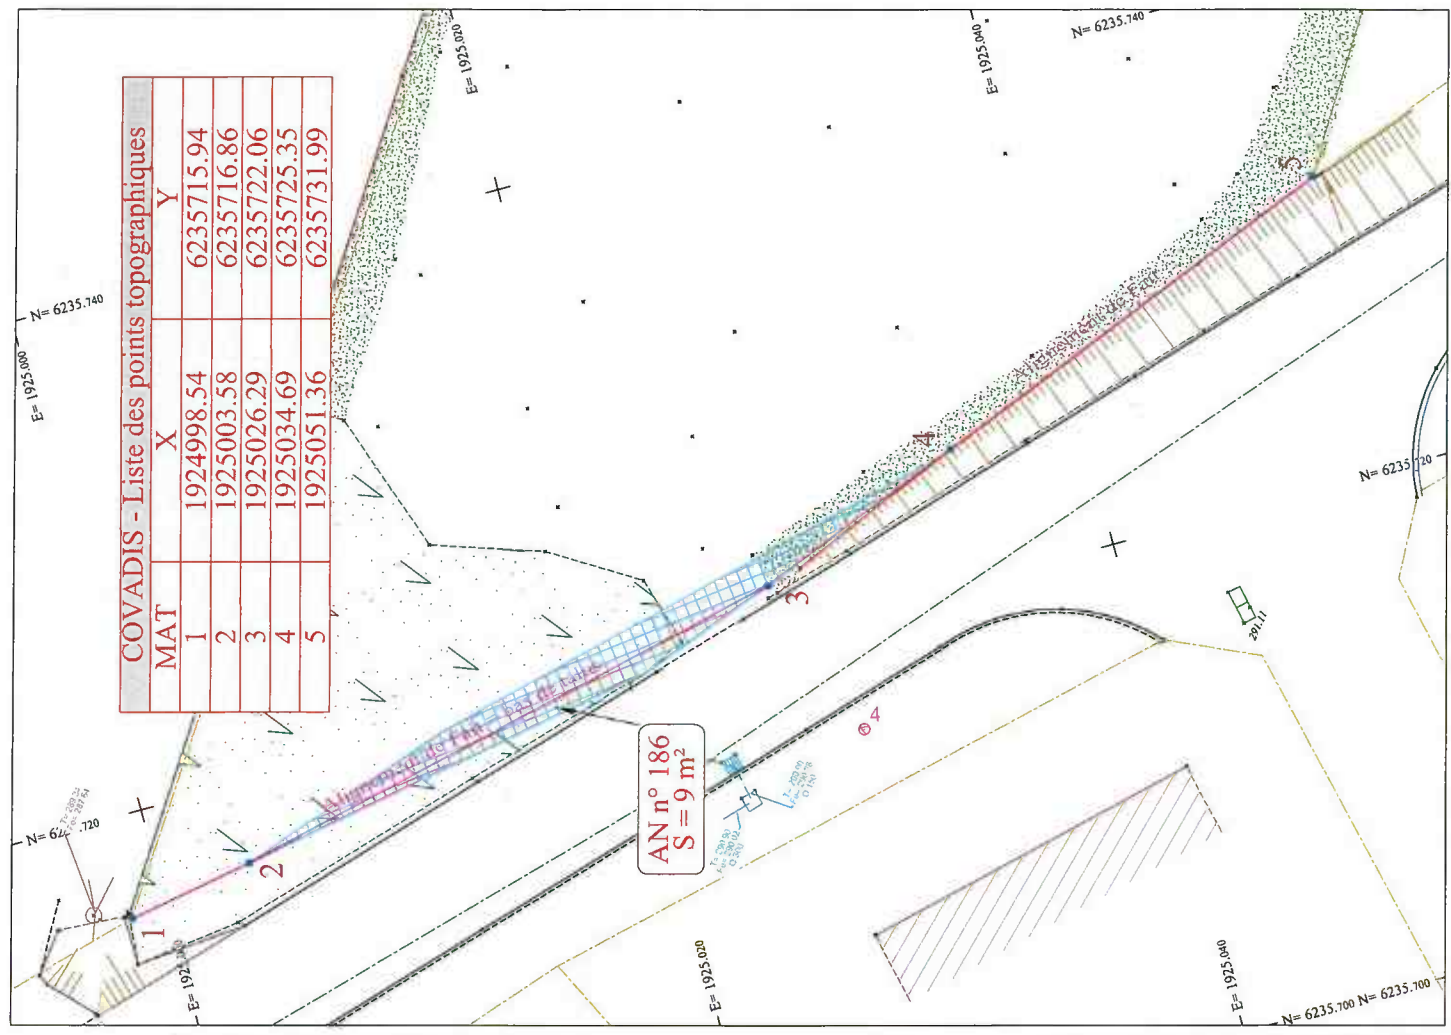



Dép. Urbanisme et Grands Projets Urbains
 Service Topographie
 Immeuble "La City"
 4, rue Gabriel Plançon
 25043 BESANCON Cedex
 Tel: 03 81 87 89 10
 e-mail: topo@grandbesancon.fr

Plan de délimitation du domaine public

Commune de MISEREY SALINES

Rue d'Ecole

Alignement au droit de la parcelle

Section AN n° 186

Légende:

- Application cadastrale
- - - Parcelle cadastrale
- Section cadastrale
- Limite connue par bornage OGE
- Alignement du domaine public
- Limite de l'emplacement réservé de voirie
- Limite de l'Alignement homologué de voirie
- Emprise de l'emplacement réservé
- Emprise de l'Alignement homologué
- Partie à acquérir par la collectivité
- Partie à rétrocéder par la collectivité

Pétitionnaire :
 SARL Cabinet JAMEY & Associés
 Géomètres-Experts
 2, rue Jean Perrin
 25000 BESANCON

Date :	le 15 juin 2023	Echelle :	1/200	N° de Dossier :		N° de Rue :	
Responsable du dossier :	M. SCHNAEBELE Julien	N° tel interne :	03 81 87 88 22 ou 03 81 87 88 23		118-2023		029
Date		Objet de la modification					

