



**Arrêté de la Présidente  
de la Communauté Urbaine  
Grand Besançon Métropole**

Publié le : 23/06/2023

DP.23.08.A88

OBJET : Arrêté de délimitation du domaine public – Commune de Pouilley-Français – chemin de boue - Dossier ALI-23.108

La Présidente de la Communauté Urbaine Grand Besançon Métropole (CU GBM),

Vu la demande 2021-078 en date du 25/05/2023 par laquelle SARL COQUARD Géomètres-Experts demande l'alignement de la voie au droit des propriétés :

Cadastrées : **E n° 327**

Adressées à : **Chemin de Boué à Pouilley-Français**

Vu le code général des collectivités territoriales,  
Vu le code général des propriétés des personnes publiques et notamment, l'article L3111-1 instituant l'inaliénabilité et l'imprescriptibilité des biens du domaine public,  
Vu le code de l'urbanisme notamment dans ses articles L421-1 et suivants ainsi que les articles L151-41 et L152-2 relatifs aux emplacements réservés,  
Vu le code de la voirie routière et notamment les articles L112-1 à L112-8 et L141-3, relatifs aux alignements de voirie,  
Vu l'absence d'emplacement réservé inscrit au plan local d'urbanisme de la commune concernée,  
Vu l'absence de plan d'alignement,  
Vu l'état des lieux

**ARRÊTE**

**Article 1<sup>er</sup>** : L'alignement de fait de la voie au droit des parcelles concernées est définie par la ligne rose, sur le croquis annexé au présent arrêté.

**Article 2** : Les droits des tiers sont et demeurent expressément réservés.

**Article 3** : Le présent arrêté ne dispense pas le bénéficiaire de procéder, si nécessaire, aux formalités d'urbanisme prévues par le code de l'urbanisme.

**Article 4** : le présent arrêté ne définit pas les limites foncières des parcelles concernées.

**Article 5** : La durée de validité du présent arrêté est d'un an à compter de sa date de délivrance, dans le cas où aucune modification du domaine public n'interviendrait sur cette période. À défaut, une nouvelle demande devra être effectuée.



**Article 6** : Tout recours contentieux contre le présent arrêté peut être formé auprès du Tribunal Administratif de Besançon dans les deux mois suivant la notification ou la publicité de l'arrêté.

**Article 7** : Le directeur général des services de la communauté urbaine Grand Besançon Métropole est chargé de l'exécution du présent arrêté qui sera publié sur le site internet du Grand Besançon et dont copie sera notifiée au demandeur.

Besançon, le 23 juin 2023,

Pour la Présidente par délégation,

*Laurent Desjardins*  
*Responsable du Service Topographie*





Dép. Urbanisme et Grands Projets Urbains  
 Service Topographie  
 Immeuble "La City"  
 4, rue Gabriel Plançon  
 25043 BESANCON Cedex  
 Tel: 03 81 87 89 10  
 e-mail: topo@grandbesancon.fr

# Plan de délimitation du domaine public

## Commune de POUILLEY FRANÇAIS

### Chemin de Boué

### Alignement au droit de la parcelle

### Section E n°327


#### Légende:

- Application cadastrale
- Parcelle cadastrale
- Section cadastrale
- Limite comme par bornage OGE
- Alignement du domaine public
- Limite de l'implantation réservée de voirie
- Limite de l'alignement homologué de voirie
- Emprise de l'emplacement réservé
- Emprise de l'alignement homologué
- Partie à acquérir par la collectivité
- Partie à rétroceder par la collectivité

#### Pétitionnaire:

Cabinet COQUARD  
 SARL de Géomètres-Experts  
 4 Rue des Roches  
 25110 BAUME-LES-DAMES

Date :	le 21 juin 2023	Echelle :	1 / 200	N° de Dossier :	N° de Rue :
Responsable du dossier :	M. BONNET Florian	N° tel interne :	03 81 87 88 22 ou 03 81 87 88 23	108-2023	
Date			Objet de la modification		

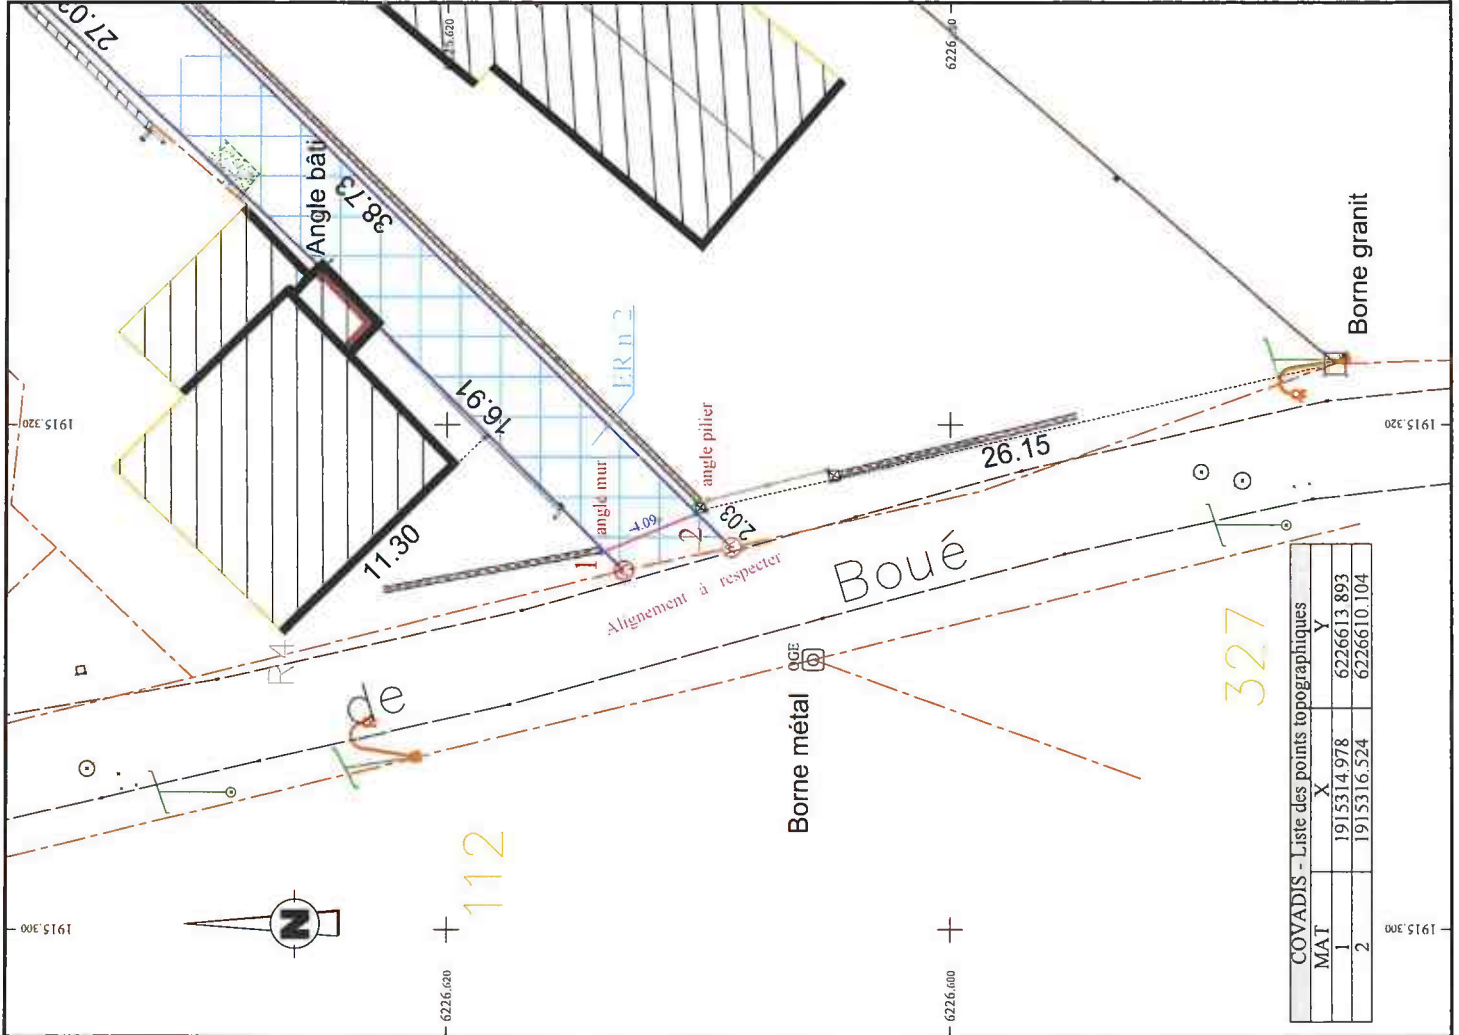

COVADIS - Liste des points topographiques			
MAT	X	Y	
1	1915314.978	6226613.893	
2	1915316.524	6226610.104	