



**Arrêté de la Présidente
de la Communauté Urbaine
Grand Besançon Métropole**

Publié le : 04/07/2023

DP.23.08.A90

OBJET : Arrêté de délimitation du domaine public – Commune de Mamirolle – 29 Rue de la Gare - Dossier ALI-22.267

La Présidente de la Communauté Urbaine Grand Besançon Métropole (CU GBM),

Vu la demande 14707 en date du 16/11/2022 par laquelle ABCD - St VIT Géomètres-Experts demande l'alignement de la voie au droit des propriétés :

Cadastrées : **AH n° 107 et AH n° 108**
Adressées à : **29 Rue de la Gare à Mamirolle**

Vu le code général des collectivités territoriales,
Vu le code général des propriétés des personnes publiques et notamment, l'article L3111-1 instituant l'inaliénabilité et l'imprescriptibilité des biens du domaine public,
Vu le code de l'urbanisme notamment dans ses articles L421-1 et suivants ainsi que les articles L151-41 et L152-2 relatifs aux emplacements réservés,
Vu le code de la voirie routière et notamment les articles L112-1 à L112-8 et L141-3, relatifs aux alignements de voirie,
Vu l'absence d'emplacement réservé inscrit au plan local d'urbanisme de la commune concernée,
Vu l'absence de plan d'alignement,
Vu l'état des lieux

ARRÊTE

Article 1^{er} : L'alignement de fait de la voie au droit des parcelles concernées est définie par la ligne rose, sur le croquis annexé au présent arrêté.

Article 2 : Les droits des tiers sont et demeurent expressément réservés.

Article 3 : Le présent arrêté ne dispense pas le bénéficiaire de procéder, si nécessaire, aux formalités d'urbanisme prévues par le code de l'urbanisme.

Article 4 : le présent arrêté ne définit pas les limites foncières des parcelles concernées.

Article 5 : La durée de validité du présent arrêté est d'un an à compter de sa date de délivrance, dans le cas où aucune modification du domaine public n'interviendrait sur cette période. À défaut, une nouvelle demande devra être effectuée.



Article 6 : Tout recours contentieux contre le présent arrêté peut être formé auprès du Tribunal Administratif de Besançon dans les deux mois suivant la notification ou la publicité de l'arrêté.

Article 7 : Le directeur général des services de la communauté urbaine Grand Besançon Métropole est chargé de l'exécution du présent arrêté qui sera publié sur le site internet du Grand Besançon et dont copie sera notifiée au demandeur.

Besançon, le 3 juillet 2023

Pour la Présidente par délégation,

Laurent Desjardins
Responsable du service Topographie





Dép. Urbanisme et Grands Projets Urbains
 Service Topographie
 Immeuble "La City"
 4, rue Gabriel Plançon
 25043 BESANCON Cedex
 Tel: 03 81 87 89 10
 e-mail: topo@grandbesancon.fr

Plan de délimitation du domaine public Commune de MAMIROLLE 29, rue de la Gare Alignement au droit de la parcelle Section AH n° 107 et 108


Légende:

- Application cadastrale
- Parcelle cadastrale
- Section cadastrale
- Limite commune par bornage OGE
- Alignement du domaine public

Pétitionnaire:

SARL ABCD
 Géomètres-Experts
 13, rue des Bois
 25410 Saint-Vit

Date :	le 23 novembre 2022	Echelle :	1 / 250	N° de Dossier :		N° de Rue :	
Responsable du dossier :	M. HUGUES Christophe	N° tel interne :	03 81 87 89 23		267-2022		018
Date		Objet de la modification					

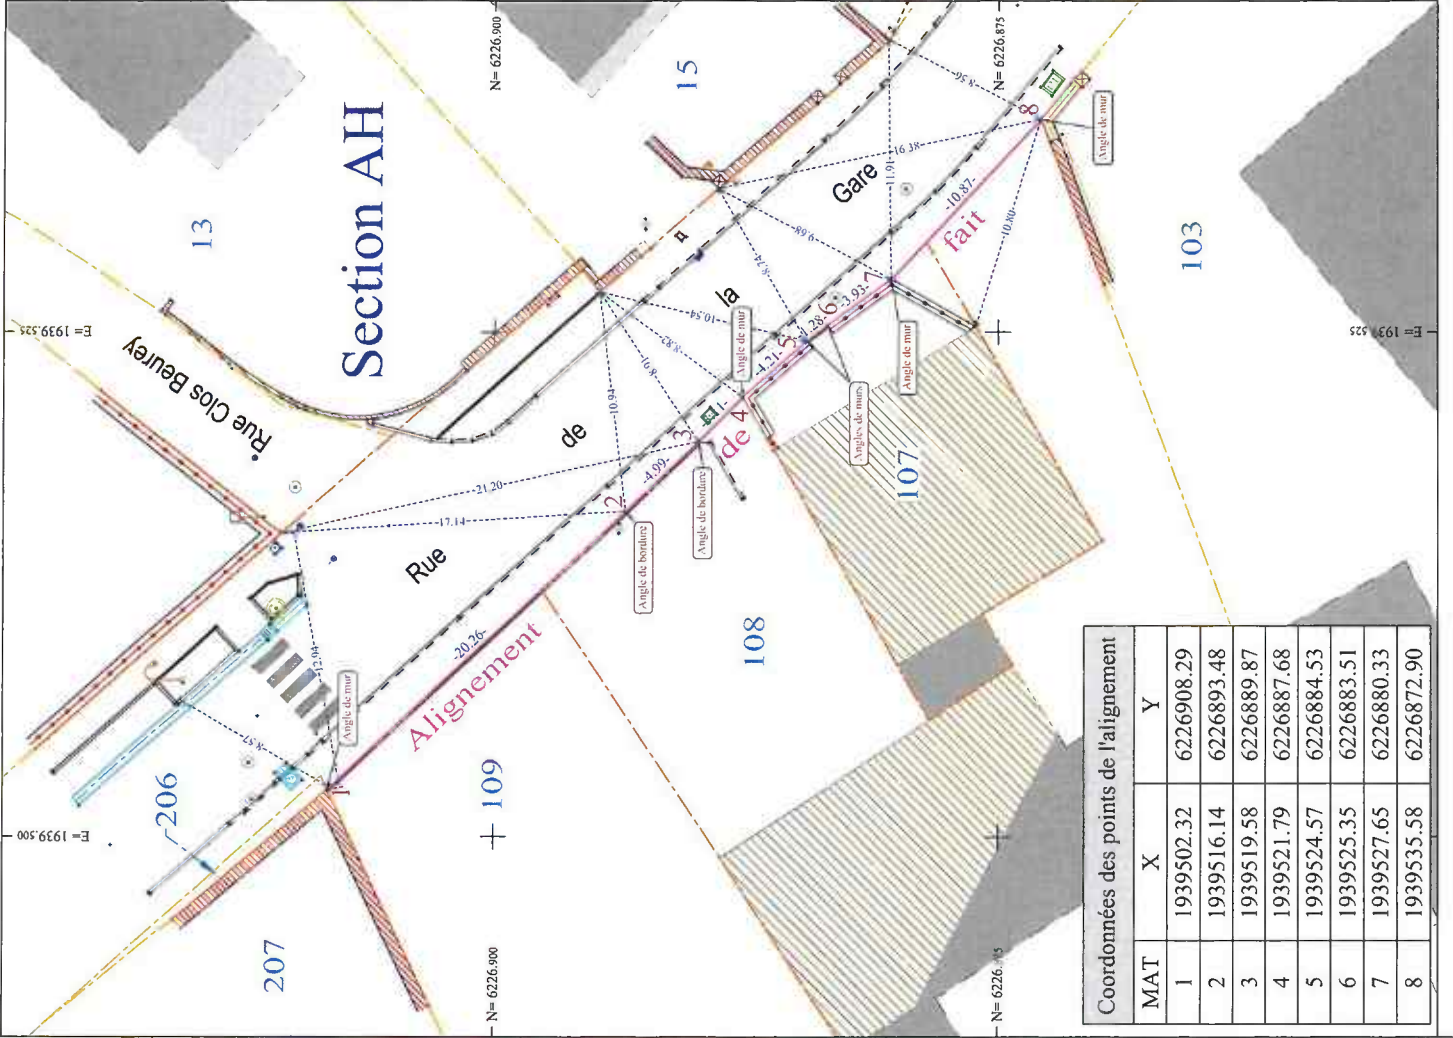

MAT	X	Y
1	1939502.32	6226908.29
2	1939516.14	6226893.48
3	1939519.58	6226889.87
4	1939521.79	6226887.68
5	1939524.57	6226884.53
6	1939525.35	6226883.51
7	1939527.65	6226880.33
8	1939535.58	6226872.90