



Arrêté de la Présidente
de la Communauté Urbaine
Grand Besançon Métropole

DP.24.08.A48

Publié le : 11/04/2024

OBJET : Arrêté de délimitation du domaine public – Commune de Besançon – Rue Nicolas Bruand - Dossier ALI-24.045

La Présidente de la Communauté Urbaine Grand Besançon Métropole (CU GBM),

Vu la demande en date du 27/02/2024 par laquelle Madame Lilly SIMOES demande l'alignement de la voie au droit des propriétés :

Cadastrées : **BH n° 33**
Adressées à : **Rue Nicolas Bruand à Besançon**

Vu le code général des collectivités territoriales,
Vu le code général des propriétés des personnes publiques et notamment, l'article L3111-1 instituant l'inaliénabilité et l'imprescriptibilité des biens du domaine public,
Vu le code de l'urbanisme notamment dans ses articles L421-1 et suivants ainsi que les articles L151-41 et L152-2 relatifs aux emplacements réservés,
Vu le code de la voirie routière et notamment les articles L112-1 à L112-8 et L141-3, relatifs aux alignements de voirie,
Vu la servitude d'emplacement réservé **pour voiries nouvelles - liaison Vesoul-Résal - 293** inscrite au plan local d'urbanisme de la commune concernée,
Vu l'état des lieux

ARRÊTE

Article 1^{er} : L'alignement de fait de la voie est défini par la ligne rose ; la limite de la servitude inscrite au PLU est définie par la ligne bleue sur le croquis annexé au présent arrêté.

Article 2 : Les droits des tiers sont et demeurent expressément réservés.

Article 3 : Le présent arrêté ne dispense pas le bénéficiaire de procéder, si nécessaire, aux formalités d'urbanisme prévues par le code de l'urbanisme.

Article 4 : Le présent arrêté ne définit pas les limites foncières des parcelles concernées.

Article 5 : La durée de validité du présent arrêté est d'un an à compter de sa date de délivrance, dans le cas où aucune modification du domaine public n'interviendrait sur cette période. À défaut, une nouvelle demande devra être effectuée.



Article 6 : Tout recours contentieux contre le présent arrêté peut être formé auprès du Tribunal Administratif de Besançon dans les deux mois suivant la notification ou la publicité de l'arrêté.

Article 7 : Le directeur général des services de la communauté urbaine Grand Besançon Métropole est chargé de l'exécution du présent arrêté qui sera publié sur le site internet du Grand Besançon et dont copie sera notifiée au demandeur.

Besançon, le 10/04/2024,

Pour la Présidente et par délégation,

Lauren Desjardins
Responsable du service Topographie





Dép. Urbanisme et Grands Projets Urbains
 Service Topographie
 Immeuble "La City"
 4, rue Gabriel Plançon
 25043 BESANCON Cedex
 Tel: 03 81 87 89 10
 e-mail: topo@grandbesancon.fr


Plan de délimitation du domaine public

Commune de BESANÇON

Rue Nicolas Bruand

Alignement au droit de la parcelle

Section BH n° 33

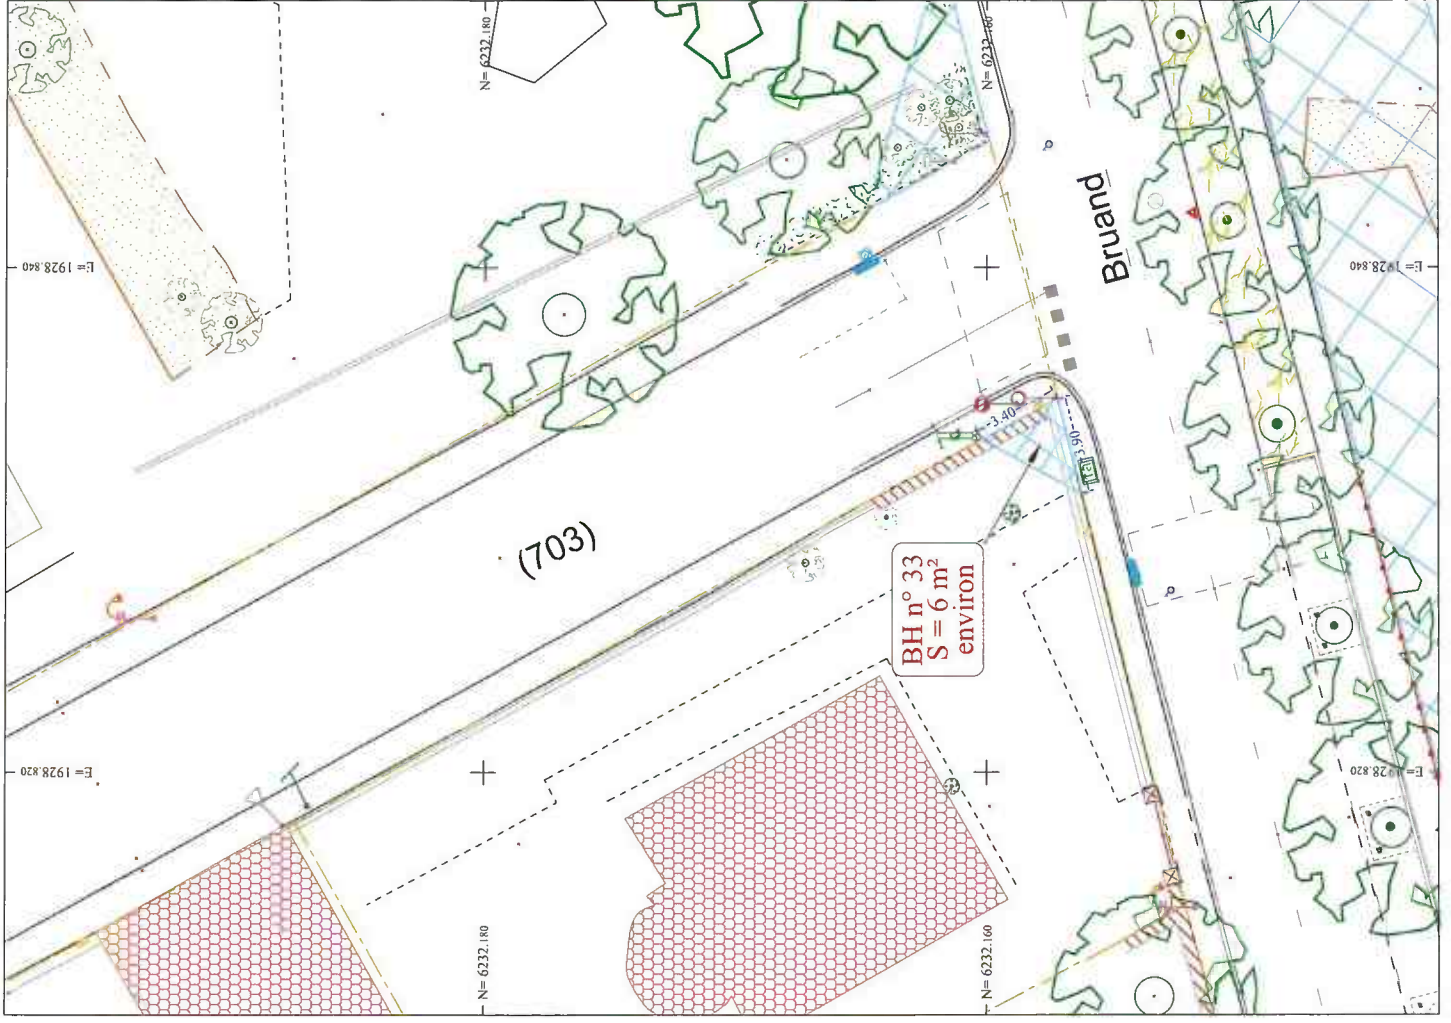

Légende:

- Application cadastrale
- Parcelle cadastrale
- Section cadastrale
- Limite connue par bornage OGE
- Alignement du domaine public
- Limite de l'implacement réserve de voirie
- Limite de l'Alignement homologué de voirie
- Emprise de l'implacement réservé
- Emprise de l'Alignement homologué
- Partie à acquérir par la collectivité
- Partie à retracer par la collectivité

Pétitionnaire:

Agence IMMOLYS
 SIMOES Lilly
 22B rue de Dole
 25000 Besançon

Date :	le 9 avril 2024	Echelle :	1 / 200	N° de Dossier :	N° de Rue :
Responsable du dossier :	M. SCHNAEBELE Julien	N° tel interne :	03 81 87 88 22 ou 03 81 87 88 23	045-2024	343
Date		Objet de la modification			