



**Arrêté de la Présidente  
de la Communauté Urbaine  
Grand Besançon Métropole**

DP.25.08.A148

Publié le : 31/12/2025

OBJET : Arrêté de délimitation du domaine public – Commune de Montfaucon –  
Rue de la Falaise - Dossier ALI-25.217

La Présidente de la Communauté Urbaine Grand Besançon Métropole (CU GBM),

Vu la demande en date du 05/12/2025 par laquelle Kevin FAGET demande  
l'alignement de la voie au droit des propriétés :

Cadastrées : **AE n° 41**

Adressées à : **Rue de la Falaise à Montfaucon**

Vu le code général des collectivités territoriales,  
Vu le code général des propriétés des personnes publiques et notamment, l'article  
L3111-1 instituant l'inaliénabilité et l'imprescriptibilité des biens du domaine public,  
Vu le code de l'urbanisme notamment dans ses articles L421-1 et suivants ainsi  
que les articles L151-41 et L152-2 relatifs aux emplacements réservés,  
Vu le code de la voirie routière et notamment les articles L112-1 à L112-8 et L141-  
3, relatifs aux alignements de voirie,  
Vu l'absence d'emplacement réservé inscrit au plan local d'urbanisme de la  
commune concernée,  
Vu l'absence de plan d'alignement,  
Vu l'état des lieux

**ARRÊTE**

**Article 1<sup>er</sup>** : L'alignement de fait de la voie au droit des parcelles concernées est  
définie par la ligne rose, sur le croquis annexé au présent arrêté.

**Article 2** : Les droits des tiers sont et demeurent expressément réservés.

**Article 3** : Le présent arrêté ne dispense pas le bénéficiaire de procéder, si  
nécessaire, aux formalités d'urbanisme prévues par le code de l'urbanisme.

**Article 4** : Le présent arrêté ne définit pas les limites foncières des parcelles  
concernées.

**Article 5** : La durée de validité du présent arrêté est d'un an à compter de sa date  
de délivrance, dans le cas où aucune modification du domaine public  
n'interviendrait sur cette période. À défaut, une nouvelle demande devra être  
effectuée.

**Article 6** : Tout recours contentieux contre le présent arrêté peut être formé auprès  
du Tribunal Administratif de Besançon dans les deux mois suivant la notification ou  
la publicité de l'arrêté.



**Article 7 :** Le directeur général des services de la communauté urbaine Grand Besançon Métropole est chargé de l'exécution du présent arrêté qui sera publié sur le site internet du Grand Besançon et dont copie sera notifiée au demandeur.

Besançon, le 30/12/2025,

Pour la Présidente et par délégation,

*Lauren Desjardins*  
*Responsable du service Topographie*



# Plan de délimitation du domaine public Commune de MONTFAUCON

Rue de la Falaise

Alignement au droit de la parcelle

Section AE n° 41


## Légende:

	Application cadastrale		Alignement du domaine public
	Parcelle cadastrale		
	Section cadastrale		

### Pétitionnaire :

M. Kevin FAGET  
2 rue du Clos des Charmes  
25660 Montfaucon

Date : le 15 décembre 2025	Echelle : 1 / 200	N° de Dossier : 217-2025	N° de Rue : 022
Responsable du dossier M. HUGUES Christophe	N° tel interne : 03 81 87 88 23		
Date	Objet de la modification		

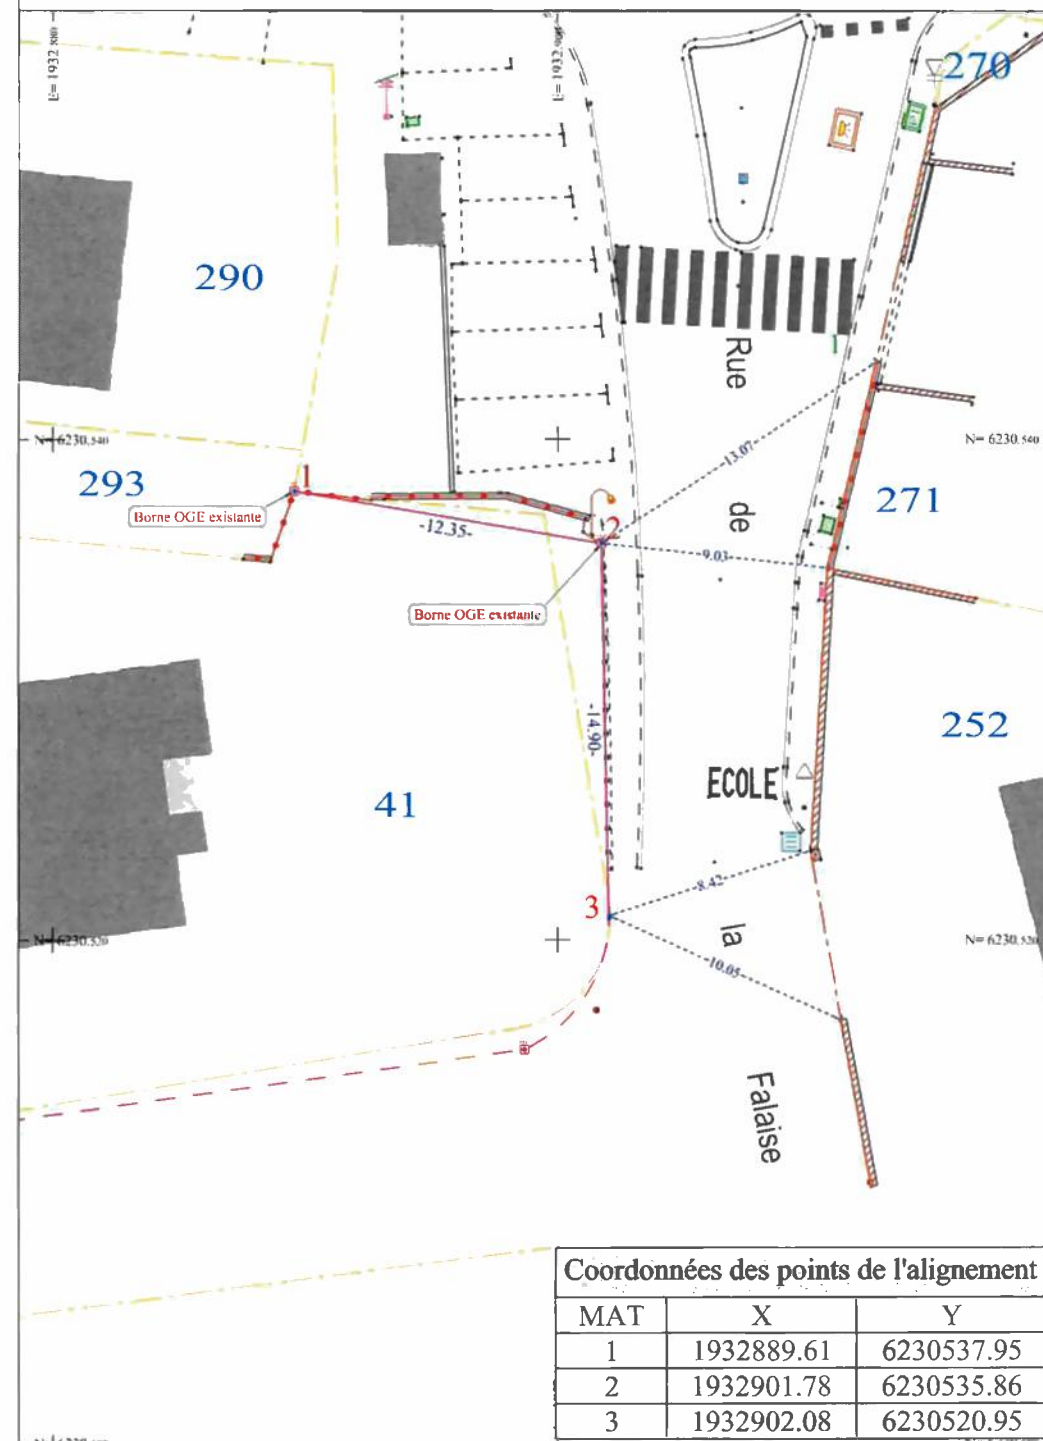

Coordonnées des points de l'alignement		
MAT	X	Y
1	1932889.61	6230537.95
2	1932901.78	6230535.86
3	1932902.08	6230520.95