



**Arrêté de la Présidente
de la Communauté Urbaine
Grand Besançon Métropole**

Publié le : 29/09/2025

DP.25.08.A96

OBJET : Arrêté de délimitation du domaine public – Commune de Roche-lez-Beaupré – Rue de l'Eglise - Dossier ALI-25.088

La Présidente de la Communauté Urbaine Grand Besançon Métropole (CU GBM),

Vu la demande 20797 en date du 13/05/2025 par laquelle Géomètres-Experts SARL BOFFY Pierre demande l'alignement de la voie au droit des propriétés :

Cadastrées : **AD n° 252**

Adressées à : **Rue de l'Eglise à Roche-lez-Beaupré**

Vu le code général des collectivités territoriales,
Vu le code général des propriétés des personnes publiques et notamment, l'article L3111-1 instituant l'inaliénabilité et l'imprescriptibilité des biens du domaine public,
Vu le code de l'urbanisme notamment dans ses articles L421-1 et suivants ainsi que les articles L151-41 et L152-2 relatifs aux emplacements réservés,
Vu le code de la voirie routière et notamment les articles L112-1 à L112-8 et L141-3, relatifs aux alignements de voirie,
Vu l'absence d'emplacement réservé inscrit au plan local d'urbanisme de la commune concernée,
Vu l'absence de plan d'alignement,
Vu l'état des lieux

ARRÊTE

Article 1^{er} : L'alignement de fait de la voie au droit des parcelles concernées est définie par la ligne rose, sur le croquis annexé au présent arrêté.

Article 2 : Les droits des tiers sont et demeurent expressément réservés.

Article 3 : Le présent arrêté ne dispense pas le bénéficiaire de procéder, si nécessaire, aux formalités d'urbanisme prévues par le code de l'urbanisme.

Article 4 : Le présent arrêté ne définit pas les limites foncières des parcelles concernées.

Article 5 : La durée de validité du présent arrêté est d'un an à compter de sa date de délivrance, dans le cas où aucune modification du domaine public n'interviendrait sur cette période. À défaut, une nouvelle demande devra être effectuée.

Article 6 : Tout recours contentieux contre le présent arrêté peut être formé auprès du Tribunal Administratif de Besançon dans les deux mois suivant la notification ou la publicité de l'arrêté.



Article 7 : Le directeur général des services de la communauté urbaine Grand Besançon Métropole est chargé de l'exécution du présent arrêté qui sera publié sur le site internet du Grand Besançon et dont copie sera notifiée au demandeur.

Besançon, le 25/09/2025,

Pour la Présidente et par délégation,

Laurent Desjardins
Responsable du service Topographie



A large, stylized handwritten signature in blue ink, which overlaps the bottom and right sides of the circular logo.





Gestionnaire des abords

Grand Besançon Métropole

Dép. Urbanisme - Dir. Foncier Topographie
 Service Topographie
 Immeuble "La City"
 4, rue Gabriel Plançon
 25043 BESANCON Cedex
 Tel: 03 81 87 89 10
 e-mail: topo@grandbesancon.fr



Département du DOUBS
 le Département
 Dir. des routes des infrastructures et des transports
 Service territorial d'aménagement de Besancon
 7, avenue de la Gare d'Eau
 25031 BESANCON Cedex
 Tel: 03 81 25 90 90
 e-mail: sta.besancon@doubs.fr

Plan de délimitation du domaine public

Commune de ROCHE LEZ BEAUPRÉ

Rue de l'Eglise

Alignement au droit de la parcelle

Section AD n° 252


Légende:

- Application cadastrale
- Parcelle cadastrale
- Section cadastrale
- Alignement du domaine public

Pétitionnaire:

SARL BOFFY Pierre
 Géomètre-Expert
 6 rue du Tunnel
 25000 BESANCON

Date :	le 8 septembre 2025	Echelle :	1/200	N° de Dossier :		N° de Rue :	
Responsable du dossier :	M. HUGUES Christophe	N° tel interne :	03 81 87 18 23		088-2025		024
		Objet de la modification					
Date							

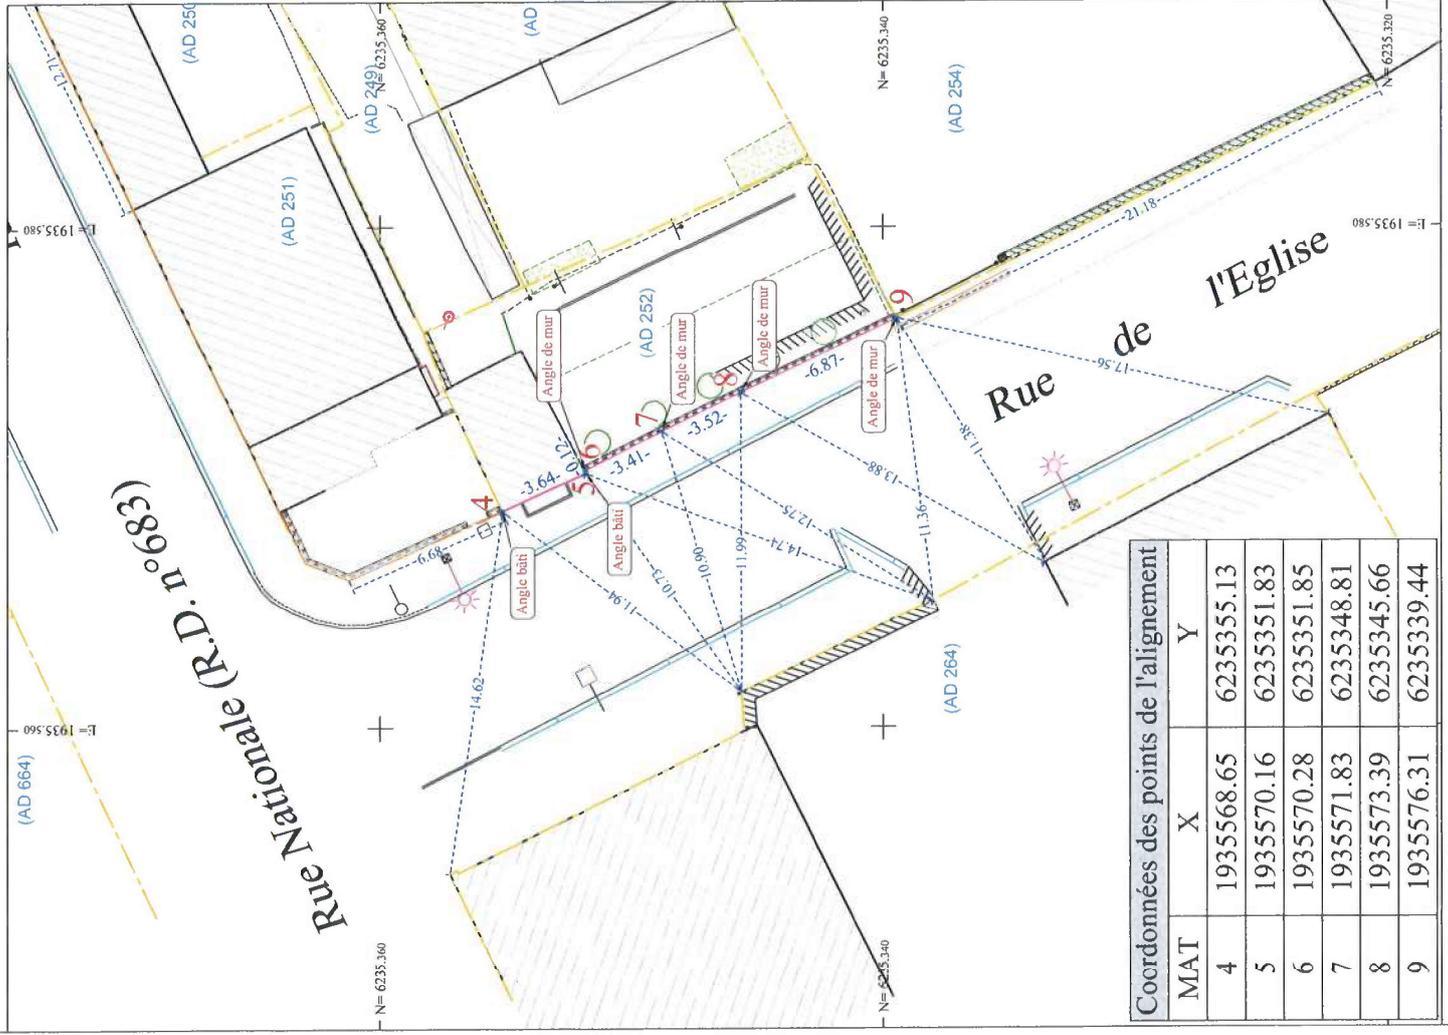

MAT	X	Y
4	1935568.65	6235355.13
5	1935570.16	6235351.83
6	1935570.28	6235351.85
7	1935571.83	6235348.81
8	1935573.39	6235345.66
9	1935576.31	6235339.44