



DP.26.08.A1

Publié le : 13/01/2026

OBJET : Arrêté de délimitation du domaine public – Commune de Mamirolle – 3 Rue des Oiseaux - Dossier ALI-25.204

La Présidente de la Communauté Urbaine Grand Besançon Métropole (CU GBM),

Vu la demande 8056 en date du 10/11/2025 par laquelle Géomètres-Experts SARL Cabinet JAMEY & Associés demande l'alignement de la voie au droit des propriétés :

Cadastrées : AI n° 21

Adressées à : 3 Rue des Oiseaux à Mamirolle

Vu le code général des collectivités territoriales,  
Vu le code général des propriétés des personnes publiques et notamment, l'article L3111-1 instituant l'inaliénabilité et l'impréscriptibilité des biens du domaine public,  
Vu le code de l'urbanisme notamment dans ses articles L421-1 et suivants ainsi que les articles L151-41 et L152-2 relatifs aux emplacements réservés,  
Vu le code de la voirie routière et notamment les articles L112-1 à L112-8 et L141-3, relatifs aux alignements de voirie,  
Vu l'absence d'emplacement réservé inscrit au plan local d'urbanisme de la commune concernée,  
Vu l'absence de plan d'alignement,  
Vu l'état des lieux

## ARRÊTE

**Article 1<sup>er</sup>** : L'alignement de fait de la voie au droit des parcelles concernées est définie par la ligne rose, sur le croquis annexé au présent arrêté.

**Article 2** : Les droits des tiers sont et demeurent expressément réservés.

**Article 3** : Le présent arrêté ne dispense pas le bénéficiaire de procéder, si nécessaire, aux formalités d'urbanisme prévues par le code de l'urbanisme.

**Article 4** : Le présent arrêté ne définit pas les limites foncières des parcelles concernées.

**Article 5** : La durée de validité du présent arrêté est d'un an à compter de sa date de délivrance, dans le cas où aucune modification du domaine public n'interviendrait sur cette période. À défaut, une nouvelle demande devra être effectuée.



**Article 6 :** Tout recours contentieux contre le présent arrêté peut être formé auprès du Tribunal Administratif de Besançon dans les deux mois suivant la notification ou la publicité de l'arrêté.

**Article 7 :** Le directeur général des services de la communauté urbaine Grand Besançon Métropole est chargé de l'exécution du présent arrêté qui sera publié sur le site internet du Grand Besançon et dont copie sera notifiée au demandeur.

Besançon, le 09/01/2026,


Pour la Présidente et par délégation,

Laura Desjardins  
Responsable du service Topographie



*[Handwritten signature over the logo]*



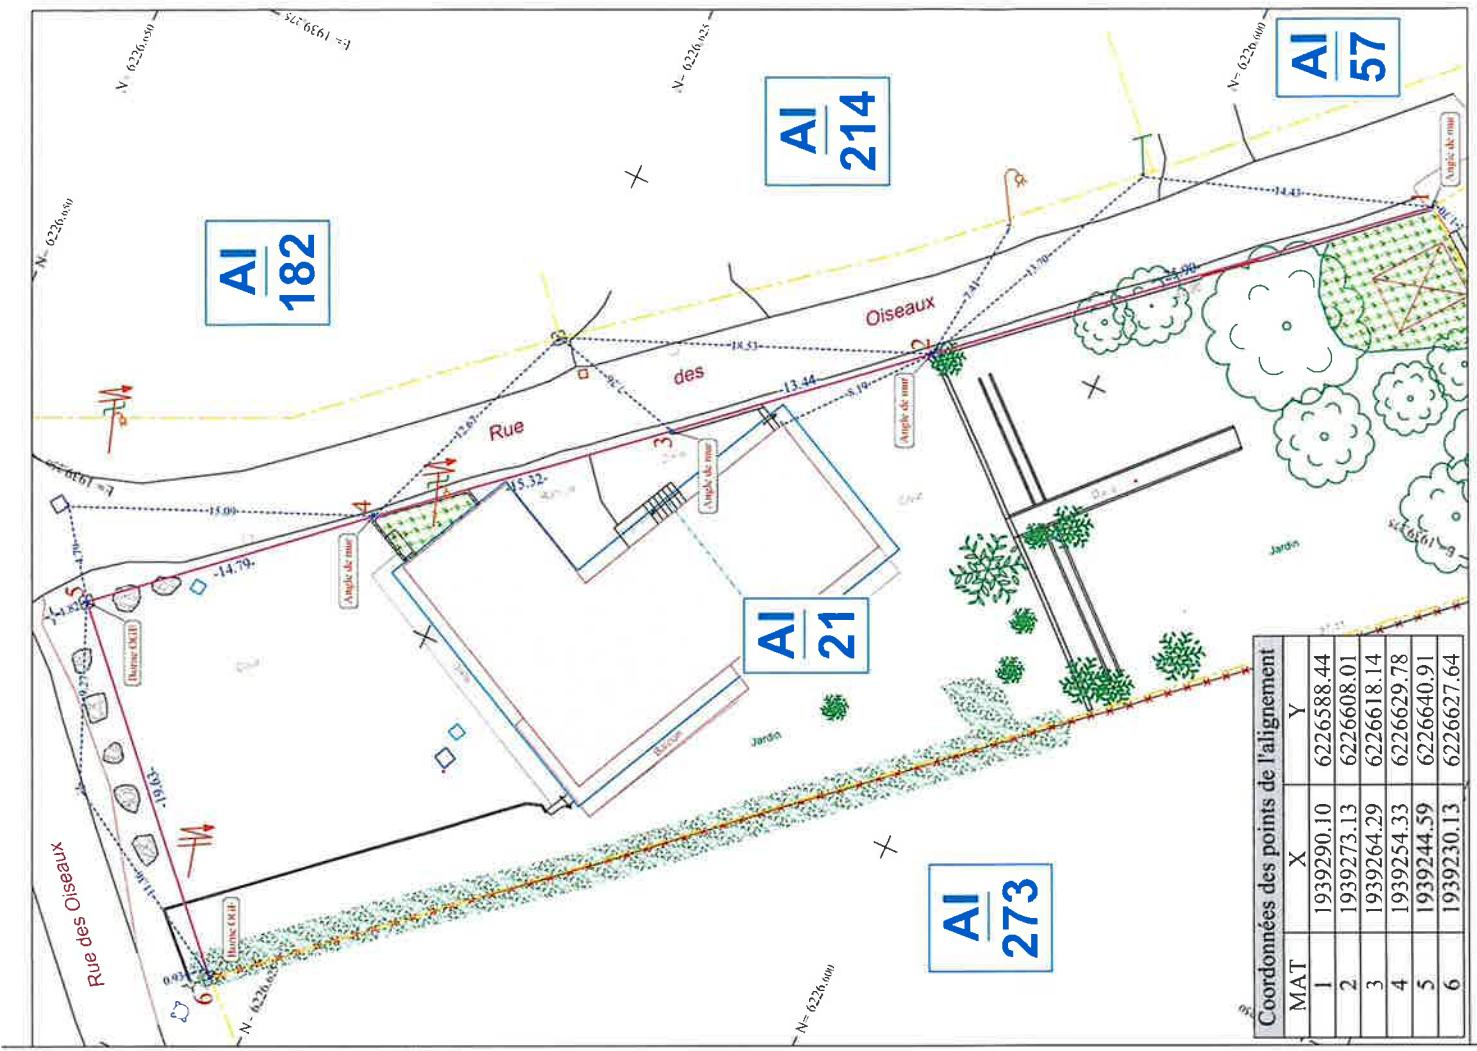

Dép. Urbanisme - Dir. Foncier Topographie  
Service Topographie  
Immeuble "La City"  
4, rue Gabriel Plançon

25043 BESANCON Cedex  
Tel: 03 81 87 89 10  
e-mail: topo@grandbesancon.fr

# Plan de délimitation du domaine public Commune de MAMIROLLE

## Rue des Oiseaux

### Alignment au droit de la parcelle Section AI n° 21

#### Légende:

- Alignement cadastral
- Alignement du domaine public
- Parc à bâti, aménagement
- Section cadastrale

Pétitionnaire :

SARL Cabinet JAMEY & Associés  
Géomètres-Experts  
2, rue Jean Perrin  
25000 BESANCON

Date :	le 2 décembre 2025	Echelle :	1 / 250	N° de Dossier :	N° de Rue :
Responsable du dossier	M. HUGUES Christophe	N° tel interne :	03 81 87 88 23	204-2025	027
Date		Objet de la modification			
Coordonnées des points de l'alignement					
MAT	X	Y			
1	1939290,10	6226588,44			
2	1939273,13	6226608,01			
3	1939264,29	6226618,14			
4	1939254,33	6226629,78			
5	1939244,59	6226640,91			
6	1939230,13	6226627,64			