



**Arrêté du Président
de la Communauté Urbaine
Grand Besançon Métropole**

DP.26.08.A102

Publié le : 27/08/2026

OBJET : Arrêté de délimitation du domaine public – Commune de Fontain – Route de la Chassagne - Dossier ALI-26.122

Le Président de la Communauté Urbaine Grand Besançon Métropole (CU GBM),

Vu la demande 8282 en date du 28/07/2026 par laquelle Géomètres-Experts SARL Cabinet JAMEY & Associés demande l'alignement de la voie au droit des propriétés :

Cadastrées : **027C n° 303, 027C n° 305 et 027C n° 301**
Adressées à : **Route de la Chassagne à Fontain**

Vu le code général des collectivités territoriales,
Vu le code général des propriétés des personnes publiques et notamment, l'article L3111-1 instituant l'inaliénabilité et l'imprescriptibilité des biens du domaine public,
Vu le code de l'urbanisme notamment dans ses articles L421-1 et suivants ainsi que les articles L151-41 et L152-2 relatifs aux emplacements réservés,
Vu le code de la voirie routière et notamment les articles L112-1 à L112-8 et L141-3, relatifs aux alignements de voirie,
Vu l'absence d'emplacement réservé inscrit au plan local d'urbanisme de la commune concernée,
Vu l'absence de plan d'alignement,
Vu l'arrêté DAG.26.08.A13 portant délégation de signature de Monsieur le Président,
Vu l'état des lieux

ARRÊTE

Article 1^{er} : L'alignement de fait de la voie au droit des parcelles concernées est définie par la ligne rose, sur le croquis annexé au présent arrêté.

Article 2 : Les droits des tiers sont et demeurent expressément réservés.

Article 3 : Le présent arrêté ne dispense pas le bénéficiaire de procéder, si nécessaire, aux formalités d'urbanisme prévues par le code de l'urbanisme.

Article 4 : Le présent arrêté ne définit pas les limites foncières des parcelles concernées.

Article 5 : La durée de validité du présent arrêté est d'un an à compter de sa date de délivrance, dans le cas où aucune modification du domaine public n'interviendrait sur cette période. À défaut, une nouvelle demande devra être effectuée.



Article 6 : Tout recours contentieux contre le présent arrêté peut être formé auprès du Tribunal Administratif de Besançon dans les deux mois suivant la notification ou la publicité de l'arrêté.

Article 7 : Le directeur général des services de la communauté urbaine Grand Besançon Métropole est chargé de l'exécution du présent arrêté qui sera publié sur le site internet du Grand Besançon et dont copie sera notifiée au demandeur.

Besançon, le **27 AOUT 2026**

Pour le Président et par délégation,
Le chef du service Topographie,

A handwritten signature in black ink, consisting of a stylized 'L' and 'D' followed by a horizontal line.

Laurent DESJARDINS,



Plan de délimitation du domaine public Commune de FONTAIN

Rue de la Chassagne

Alignement au droit des parcelles

Section 027C n° 301-303-305

Légende:


	Application cadastrale		Limite connue par bornage OGE
	Parcelles appartenant à la commune		Alignement du domaine public
	Section cadastrale		

Pétitionnaire :

SARL Cabinet JAMEY & Associés
Géomètres-Experts
2, rue Jean Perrin
25000 BESANCON

Date :	Echelle :	N° de Dossier :	N° de Rue :
le 29 juillet 2026	1 / 250	122-2026	104
Responsable du dossier	N° tel interne :		
M. MUNIER Franck	03 81 87 89 22		

Date	Objet de la modification

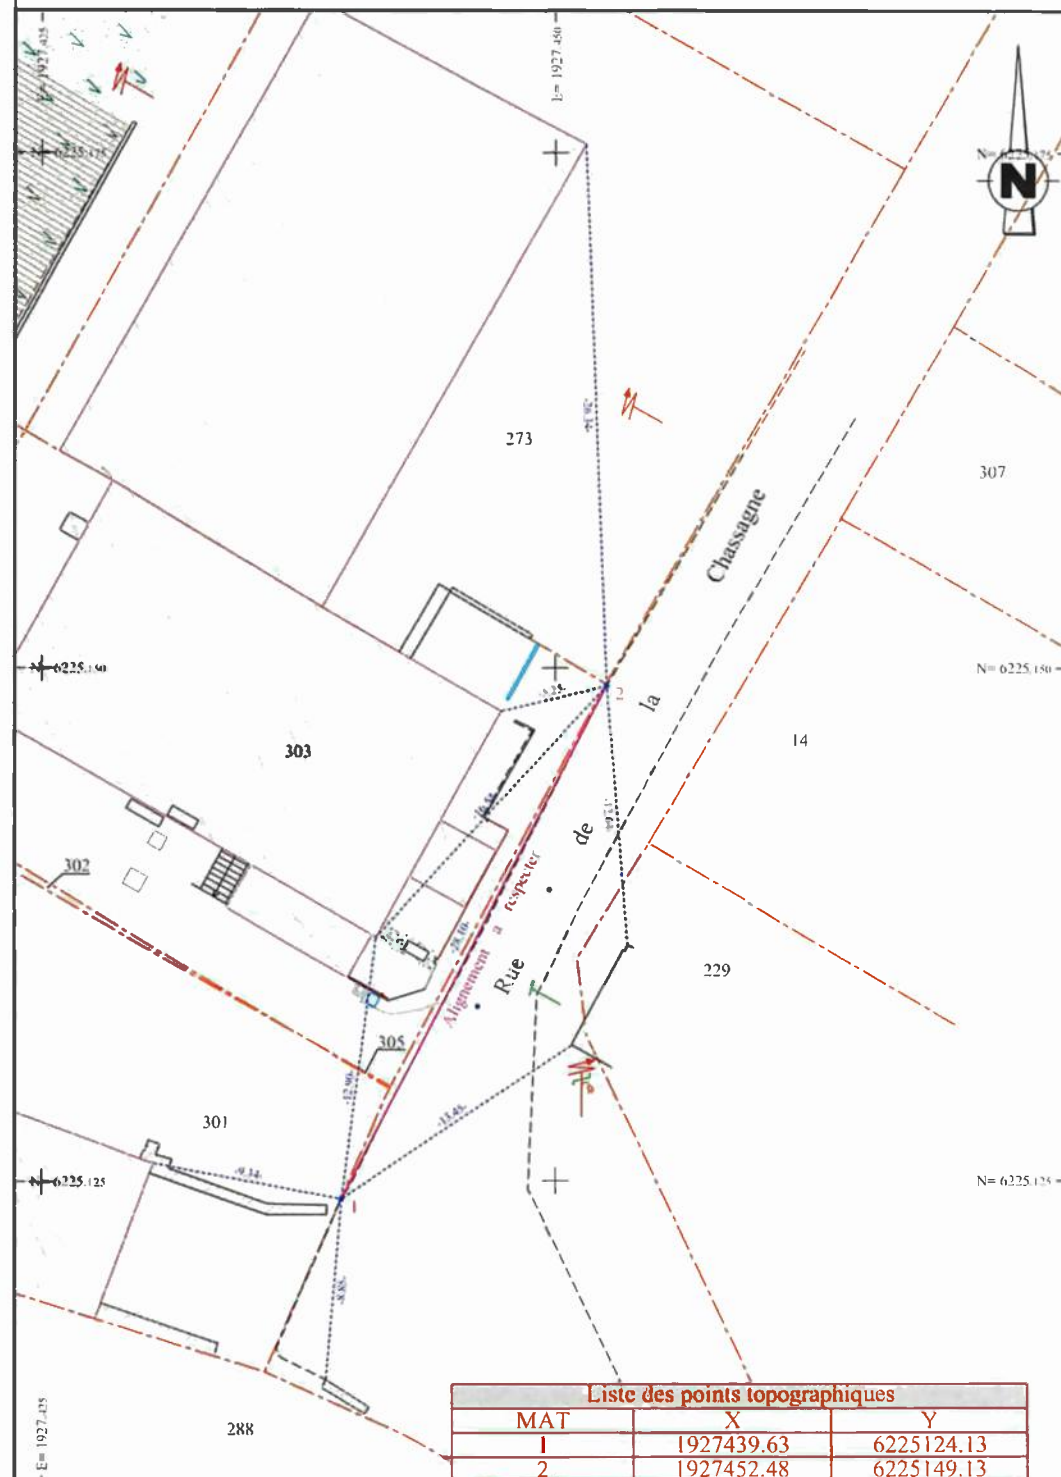

Liste des points topographiques

MAT	X	Y
1	1927439.63	6225124.13
2	1927452.48	6225149.13