



**Arrêté du Président
de la Communauté Urbaine
Grand Besançon Métropole**

Publié le : 12/10/2026

DP.26.08.A120

OBJET : Arrêté de délimitation du domaine public – Commune de Miserey-Salines
– Rue des Acacias et Rue d'Ecole - Dossier ALI-26.145

Le Président de la Communauté Urbaine Grand Besançon Métropole (CU GBM),

Vu la demande en date du 18/09/2026 par laquelle Géomètre-Expert Emilien KURY demande l'alignement de la voie au droit des propriétés :

Cadastrées : **AN n° 184**

Adressées à : **Rue des Acacias et Rue d'Ecole à Miserey-Salines**

Vu le code général des collectivités territoriales,
Vu le code général des propriétés des personnes publiques et notamment, l'article L3111-1 instituant l'inaliénabilité et l'imprescriptibilité des biens du domaine public,
Vu le code de l'urbanisme notamment dans ses articles L421-1 et suivants ainsi que les articles L151-41 et L152-2 relatifs aux emplacements réservés,
Vu le code de la voirie routière et notamment les articles L112-1 à L112-8 et L141-3, relatifs aux alignements de voirie,
Vu l'absence d'emplacement réservé inscrit au plan local d'urbanisme de la commune concernée,
Vu l'absence de Plan d'Alignement institué par enquête publique sur la voie concernée,
Vu l'arrêté DAG.26.08.A13 portant délégation de signature de Monsieur le Président,
Vu l'état des lieux

ARRÊTE

Article 1^{er} : L'alignement de fait de la voie au droit des parcelles concernées est défini par la ligne rose, sur les deux croquis annexés au présent arrêté.

Article 2 : Les droits des tiers sont et demeurent expressément réservés.

Article 3 : Le présent arrêté ne dispense pas le bénéficiaire de procéder, si nécessaire, aux formalités d'urbanisme prévues par le code de l'urbanisme.

Article 4 : Le présent arrêté ne définit pas les limites foncières des parcelles concernées.

Article 5 : La durée de validité du présent arrêté est d'un an à compter de sa date de délivrance, dans le cas où aucune modification du domaine public n'interviendrait sur cette période. À défaut, une nouvelle demande devra être effectuée.




Article 6 : Tout recours contentieux contre le présent arrêté peut être formé auprès du Tribunal Administratif de Besançon dans les deux mois suivant la notification ou la publicité de l'arrêté.

Article 7 : Le directeur général des services de la communauté urbaine Grand Besançon Métropole est chargé de l'exécution du présent arrêté qui sera publié sur le site internet du Grand Besançon et dont copie sera notifiée au demandeur.

Besançon, le **12 OCT. 2026**

Pour le Président et par délégation,
Le chef du service Topographie,

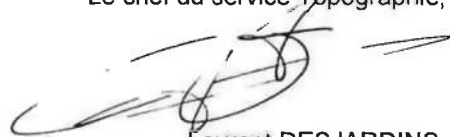

Laurent DESJARDINS,



Plan de délimitation du domaine public Commune de MISEREY SALINES

Rue d'Ecole

Alignement au droit de la parcelle

Section AN n° 184

Légende:

	Application cadastrale		Limite connue par bornage OGE
	Parcelle cadastrale		Alignement du domaine public
	Section cadastrale		

Pétitionnaire :


Emilien KURY

Ingénieur Géomètre-Expert

2 avenue du Commandant Marceau
25000 BESANCON

Date : le 23 septembre 2026	Echelle : 1 / 200	N° de Dossier : 145-2026	N° de Rue : 029
Responsable du dossier M. SCHNAEBELE Julien	N° tel interne : 03 81 87 88 22		

Date	Objet de la modification

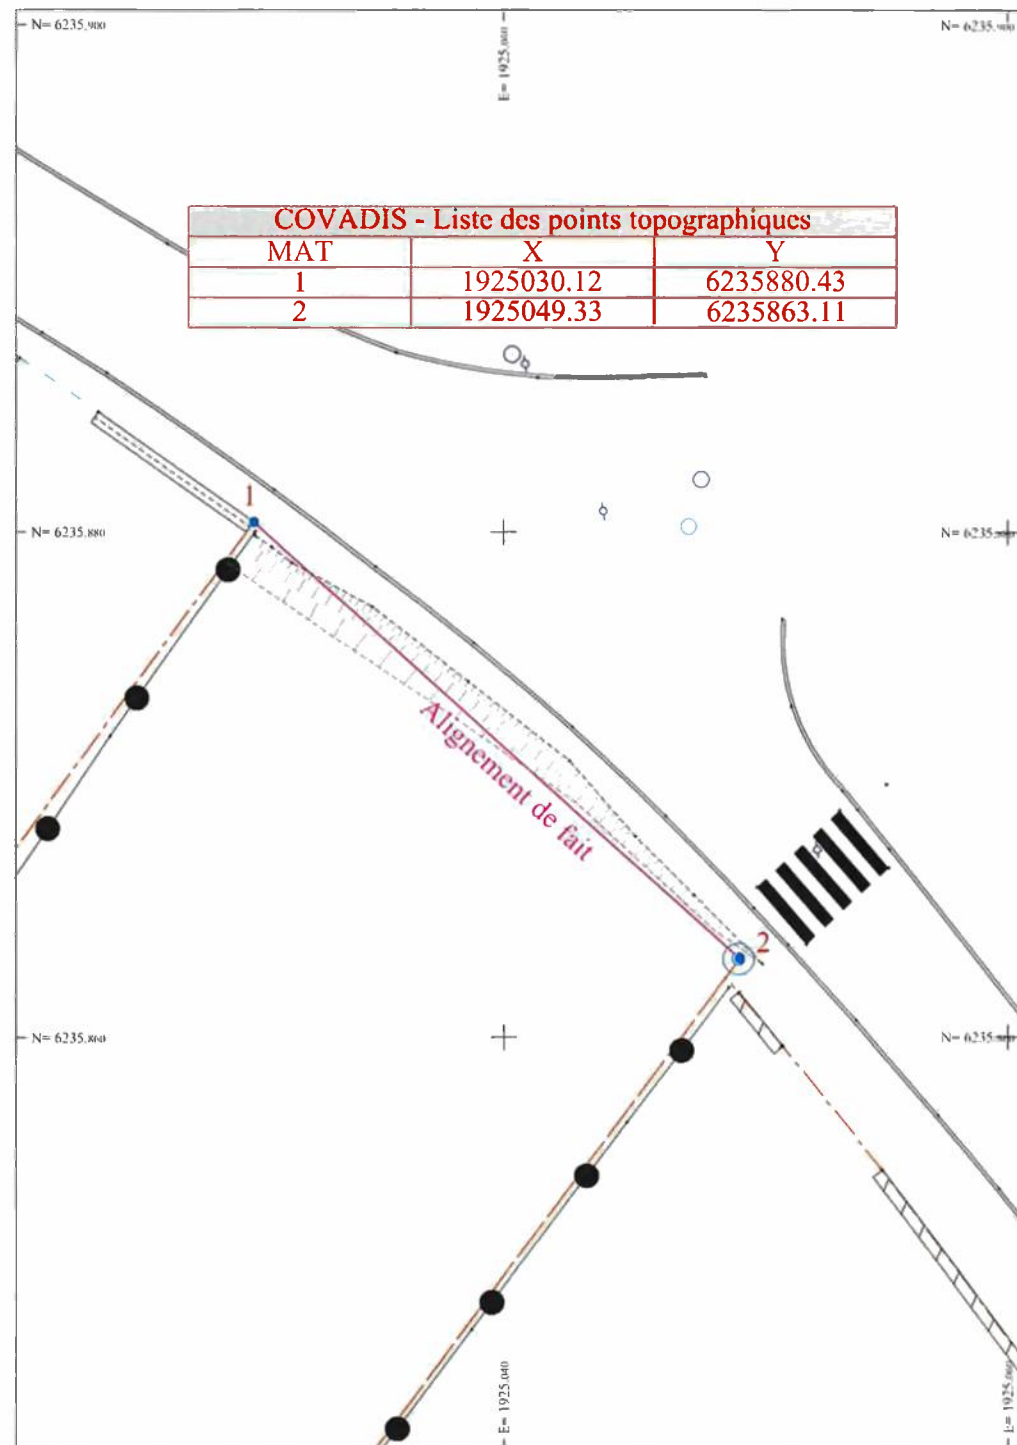

Plan de délimitation du domaine public Commune de MISEREY SALINES

Rue des Acacias

Alignement au droit de la parcelle

Section AN n° 184

Légende:

	Application cadastrale		Limite connue par bornage OGE
	Parcelle cadastrale		Alignement du domaine public
	Section cadastrale		

Pétitionnaire :

Emilien KURY
Ingénieur Géomètre-Expert
2 avenue du Commandant Marceau
25000 BESANCON

Date :	le 23 septembre 2026	Echelle :	1 / 200	N° de Dossier :		N° de Rue :	
Responsable du dossier	M. SCHNAEBELE Julien	N° tel interne :	03 81 87 88 22	145-2026		001	
Date	Objet de la modification						

