



**Arrêté de la Présidente
de la Communauté Urbaine
Grand Besançon Métropole**

Publié le : 31/03/2026

DP.26.08.A41

OBJET : Arrêté de délimitation du domaine public – Commune de Pirey – Rue du Chêne - Dossier ALI-26.048

La Présidente de la Communauté Urbaine Grand Besançon Métropole (CU GBM),

Vu la demande en date du 25/03/2026 par laquelle Géomètres-Experts ABCD - St VIT demande l'alignement de la voie au droit des propriétés :

Cadastrées : **AK n° 63 et AK n° 151**
Adressées à : **Rue du Chêne à Pirey**

Vu le code général des collectivités territoriales,
Vu le code général des propriétés des personnes publiques et notamment, l'article L3111-1 instituant l'inaliénabilité et l'imprescriptibilité des biens du domaine public,
Vu le code de l'urbanisme notamment dans ses articles L421-1 et suivants ainsi que les articles L151-41 et L152-2 relatifs aux emplacements réservés,
Vu le code de la voirie routière et notamment les articles L112-1 à L112-8 et L141-3, relatifs aux alignements de voirie,
Vu l'absence d'emplacement réservé inscrit au plan local d'urbanisme de la commune concernée,
Vu l'absence de plan d'alignement,
Vu l'état des lieux

ARRÊTE

Article 1^{er} : L'alignement de fait de la voie au droit des parcelles concernées est définie par la ligne rose, sur le croquis annexé au présent arrêté.

Article 2 : Les droits des tiers sont et demeurent expressément réservés.

Article 3 : Le présent arrêté ne dispense pas le bénéficiaire de procéder, si nécessaire, aux formalités d'urbanisme prévues par le code de l'urbanisme.

Article 4 : Le présent arrêté ne définit pas les limites foncières des parcelles concernées.

Article 5 : La durée de validité du présent arrêté est d'un an à compter de sa date de délivrance, dans le cas où aucune modification du domaine public n'interviendrait sur cette période. À défaut, une nouvelle demande devra être effectuée.

Article 6 : Tout recours contentieux contre le présent arrêté peut être formé auprès du Tribunal Administratif de Besançon dans les deux mois suivant la notification ou la publicité de l'arrêté.



Article 7 : Le directeur général des services de la communauté urbaine Grand Besançon Métropole est chargé de l'exécution du présent arrêté qui sera publié sur le site internet du Grand Besançon et dont copie sera notifiée au demandeur.

Besançon, le 31/03/2026,

Pour la Présidente et par délégation,

Lauren Desjardins
Responsable du service Topographie



A large, stylized blue signature scribble, likely representing the official signature of the responsible officer.





Dép. Urbanisme - Dir. Foncier Topographie
Service Topographie
Immeuble "La City"
4 rue Gabriel Plançon
25043 BESANCON Cedex
Tel: 03 81 87 89 10
e-mail: topo@grandbesancon.fr

Plan de délimitation du domaine public Commune de PIREY

Rue du Chêne

Alignement au droit de la parcelle

Section AK n° 63 - 151

Légende:


Application cadastrale
Parcelle cadastrale
Section cadastrale
Limite connue par bornage OGC
Alignement du domaine public

Pétitionnaire :

SARL ABCD
Géomètres-Experts
30 rue des Cordons Wilson
92150 Gizeux

Date : le 26 mars 2026	Echelle : 1 / 250	N° de Dossier : 048-2026	N° de Rue : 012
Responsable du dossier M. SCHNAEBELE Julien	N° tel interne : 03 81 87 89 22		

Date	Objet de la modification

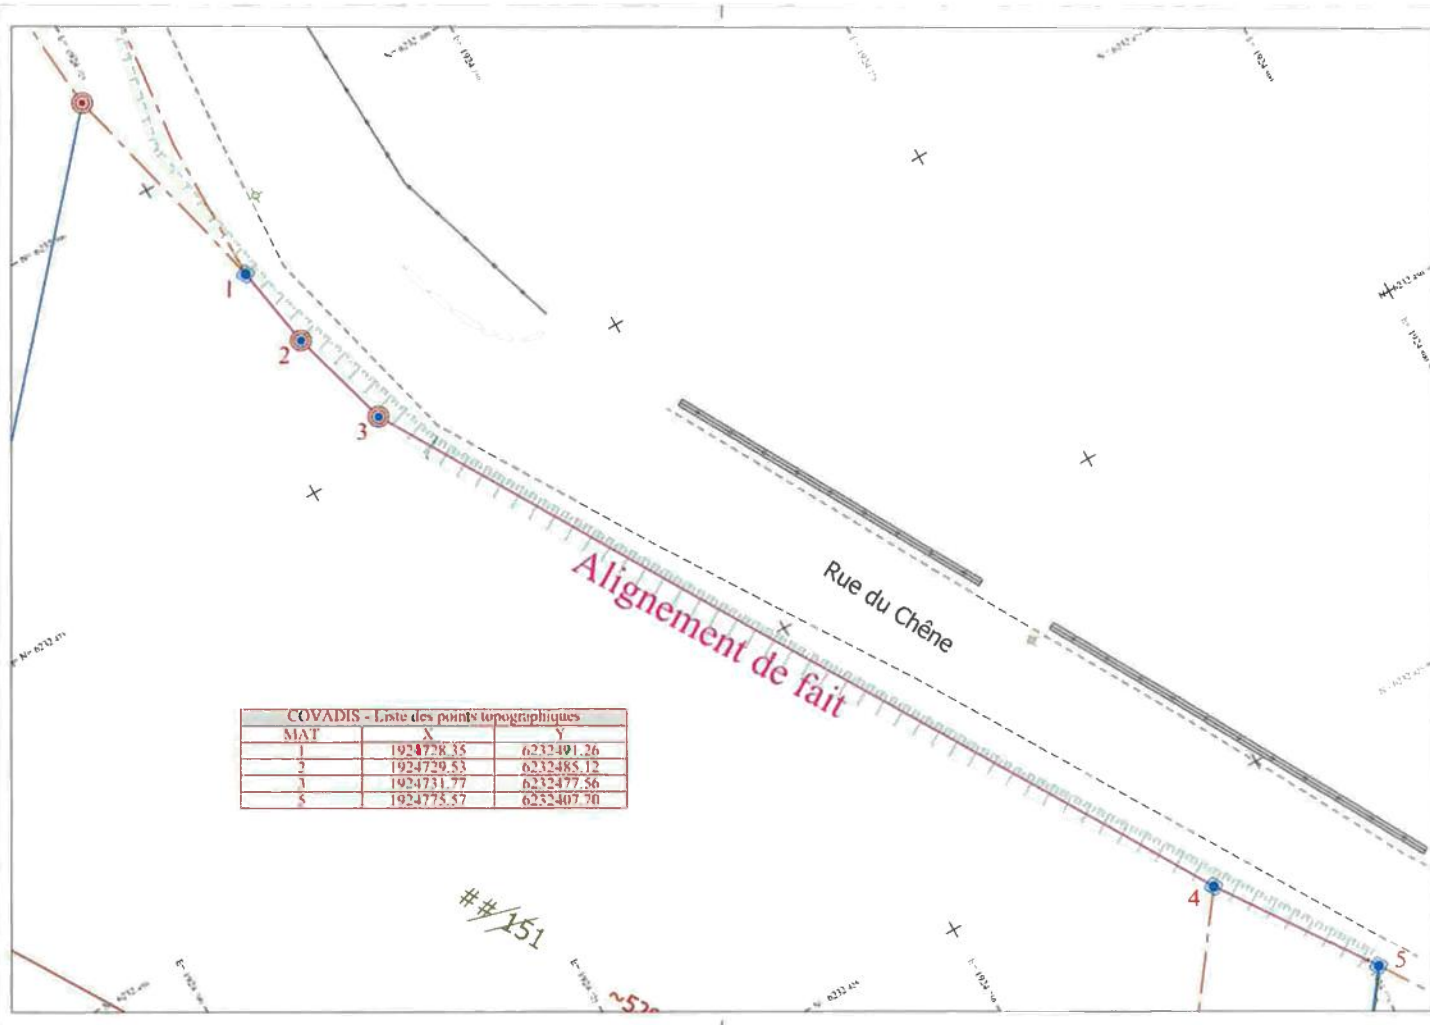

COVADIS - Liste des points topographiques		
MAT	X	Y
1	1924728.35	6232491.26
2	1924729.53	6232485.12
3	1924731.77	6232477.56
5	1924775.57	6232407.70