



RECU EN PREFECTURE

Le 16 novembre 2020

VIA DOTELEC - S2LOW

025-212500565-20201105-D00622110-DE

EXTRAIT DU REGISTRE des Délibérations du Conseil Municipal

Séance du 05 novembre 2020

Le Conseil Municipal, convoqué le 29 octobre 2020, s'est réuni à la Chambre de Commerce et d'Industrie Territoriale du Doubs (CCIT) pour partie en présentiel et pour partie en visio-conférence

Conseillers Municipaux en exercice : 55

Présidence de Mme Anne VIGNOT, Maire

Étaient présents à la CCI : M. Hasni ALEM, Mme Frédérique BAEHR, Mme Anne BENEDETTO, M. Kévin BERTAGNOLI, Mme Pascale BILLEREY, M. Nicolas BODIN, M. François BOUSSO, Mme Claudine CAULET, Mme Aline CHASSAGNE, Mme Annaïck CHAUVET, M. Laurent CROIZIER, M. Benoît CYPRIANI, M. Ludovic FAGAUT, M. Abdel GHEZALI, M. Olivier GRIMAITRE, Mme Valérie HALLER, M. Pierre-Charles HENRY (arrivé à la question n° 11), M. Damien HUGUET, Mme Marie LAMBERT, M. Aurélien LAROPPE, M. Christophe LIME, Mme Carine MICHEL, Mme Laurence MULOT, M. Maxime PIGNARD, M. Yannick POUJET, M. Anthony POULIN, Mme Karima ROCHDI, Mme Anne VIGNOT, Mme Sylvie WANLIN, Mme Christine WERTHE

Étaient présents en visio-conférence (avec possibilité de procuration de vote) : M. Guillaume BAILLY, Mme Nathalie BOUVET, Mme Fabienne BRAUCHLI, Mme Julie CHETTOUH, M. Sébastien COUDRY, M. Cyril DEVESA, Mme Marie ETEVENARD, Mme Sadia GHARET, Mme Myriam LEMERCIER, M. Jamal-Eddine LOUHKIAR, Mme Agnès MARTIN, Mme Marie-Thérèse MICHEL, M. Thierry PETAMENT, Mme Françoise PRESSE, Mme Juliette SORLIN, M. Nathan SOURISSEAU, M. Gilles SPICHER, M. André TERZO, Mme Claude VARET, Mme Marie ZEHAF

Secrétaire : M. Damien HUGUET

Étaient absents : Mme Elise AEBISCHER, M. Philippe CREMER, Mme Lorine GAGLILOLO, M. Jean-Emmanuel LAFARGE, M. Jean-Hugues ROUX

Procurations de vote : Mme Elise AEBISCHER à Mme Anne BENEDETTO, M. Guillaume BAILLY à M. Pierre-Charles HENRY (à compter de la question n° 11), Mme Nathalie BOUVET à M. Laurent CROIZIER, Mme Fabienne BRAUCHLI à M. Damien HUGUET, Mme Julie CHETTOUH à Mme Frédérique BAEHR, M. Sébastien COUDRY à M. Nicolas BODIN, M. Philippe CREMER à M. Kévin BERTAGNOLI, M. Cyril DEVESA à Mme Annaïck CHAUVET, Mme Marie ETEVENARD à M. Anthony POULIN, Mme Lorine GAGLILOLO à M. Aurélien LAROPPE, Mme Sadia GHARET à Mme Aline CHASSAGNE, M. Pierre-Charles HENRY à Maxime PIGNARD (jusqu'à la question n° 10), M. Jean-Emmanuel LAFARGE à M. Benoît CYPRIANI, Mme Myriam LEMERCIER à M. Ludovic FAGAUT, M. Jamal-Eddine LOUHKIAR à Mme Laurence MULOT, Mme Agnès MARTIN à Mme Karima ROCHDI, Mme Marie-Thérèse MICHEL à Mme Claudine CAULET, M. Thierry PETAMENT à Mme Marie LAMBERT, Mme Françoise PRESSE à M. François BOUSSO, M. Jean-Hugues ROUX à Mme Sylvie WANLIN, Mme Juliette SORLIN à Mme Carine MICHEL, M. Nathan SOURISSEAU à Mme Valérie HALLER, M. Gilles SPICHER à Mme Pascale BILLEREY, M. André TERZO à M. Christophe LIME, Mme Claude VARET à Mme Christine WERTHE, Mme Marie ZEHAF à M. Abdel GHEZALI

OBJET : Désaffectation et déclassement du domaine public d'un espace vert sis rue Tristan Bernard

Délibération n° 2020/006221

Désaffectation et déclassement du domaine public d'un espace vert sis rue Tristan Bernard

Rapporteur : M. Anthony POULIN, Adjoint

	Date	Avis
Commission n° 2	20/10/20	Favorable unanime

Résumé :

Le présent rapport a pour objet d'inviter le conseil municipal à constater la désaffectation et prononcer le déclassement du domaine public d'un espace vert situé rue Tristan Bernard.

Monsieur Jacques Vieille a sollicité l'acquisition d'un espace vert communal adjacent au Cockpit, bâtiment lui appartenant.

Loué au Conseil départemental, ce bâtiment situé rue Tristan Bernard abrite un centre médico-social (CMS).

L'acquisition de l'emprise communale voisine, d'une surface d'environ 760 m², doit permettre à M. Vieille de construire une extension au Cockpit, pour les services départementaux qui ont besoin de bureaux supplémentaires.

Cette emprise en nature d'espace vert est affectée à l'usage direct du public et doit donc être désaffectée et déclassée du domaine public avant de pouvoir être cédée.

La Direction de la Biodiversité et des Espaces Verts a validé le principe de cette désaffectation et de ce déclassement, sur la base d'un avant-projet présenté par M. Vieille, avec les prescriptions suivantes : maintien de la bande boisée, travail sur la résilience écologique du bâtiment, création d'un parking perméable et végétalisé avec un nombre de places de stationnement limité, végétalisation sur les câbles implantés sur la façade aveugle, conservation des arbres, replantation si nécessaire ou création d'une mare.


En pratique, la désaffectation a été organisée au mois d'octobre : l'espace vert concerné a été clôturé. Un agent assermenté a par ailleurs effectué un contrôle en date du 14 octobre 2020 pour s'assurer du bon déroulement de la procédure.

La désaffectation et le déclassement du domaine public peuvent donc être entérinés par le conseil municipal.

A l'unanimité des suffrages exprimés, le Conseil Municipal :

- constate la désaffectation et se prononce favorablement sur le déclassement du domaine public de l'espace vert communal situé rue Tristan Bernard, d'une surface d'environ 760 m², conformément au plan parcellaire joint.
- autorise Mme la Maire, ou l'élu délégué, à signer tout document se rapportant à la désaffectation et au déclassement.

Pour extrait conforme,
La Maire,

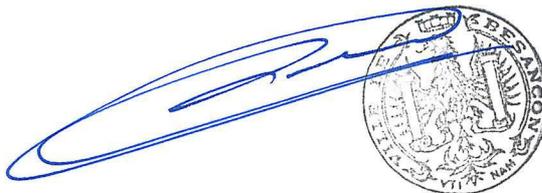

Anne VIGNOT

Rapport adopté à l'unanimité

Pour : 55

Contre : 0

Abstention : 0

Ne prennent pas part au vote : 0

Plan projet de vente SCI COCKPIT

Commune de Besançon

Rue Tristan Bernard

Création de parcelle sur ancien domaine public

Section CL


Légende:

- Alignement du domaine public
- Application cadastrale
- Parcelles cadastrales
- Limite connue par bornage OGE
- Sections cadastrales
- Partie à céder


Pétitionnaire :

Sabine RIBEIRO
 2, rue Mégevand
 25000 Besançon

Date : le 16 septembre 2020	Echelle : 1 / 250	N° de Dossier : 197-2019	N° de Rue : 328
Responsable du dossier M. Christophe HUGUES	N° tel interne : 03 81 87 88 22 (3652)		
Date	Objet de la modification		
19/08/2020	Modification de la limite de découpage (LD)		

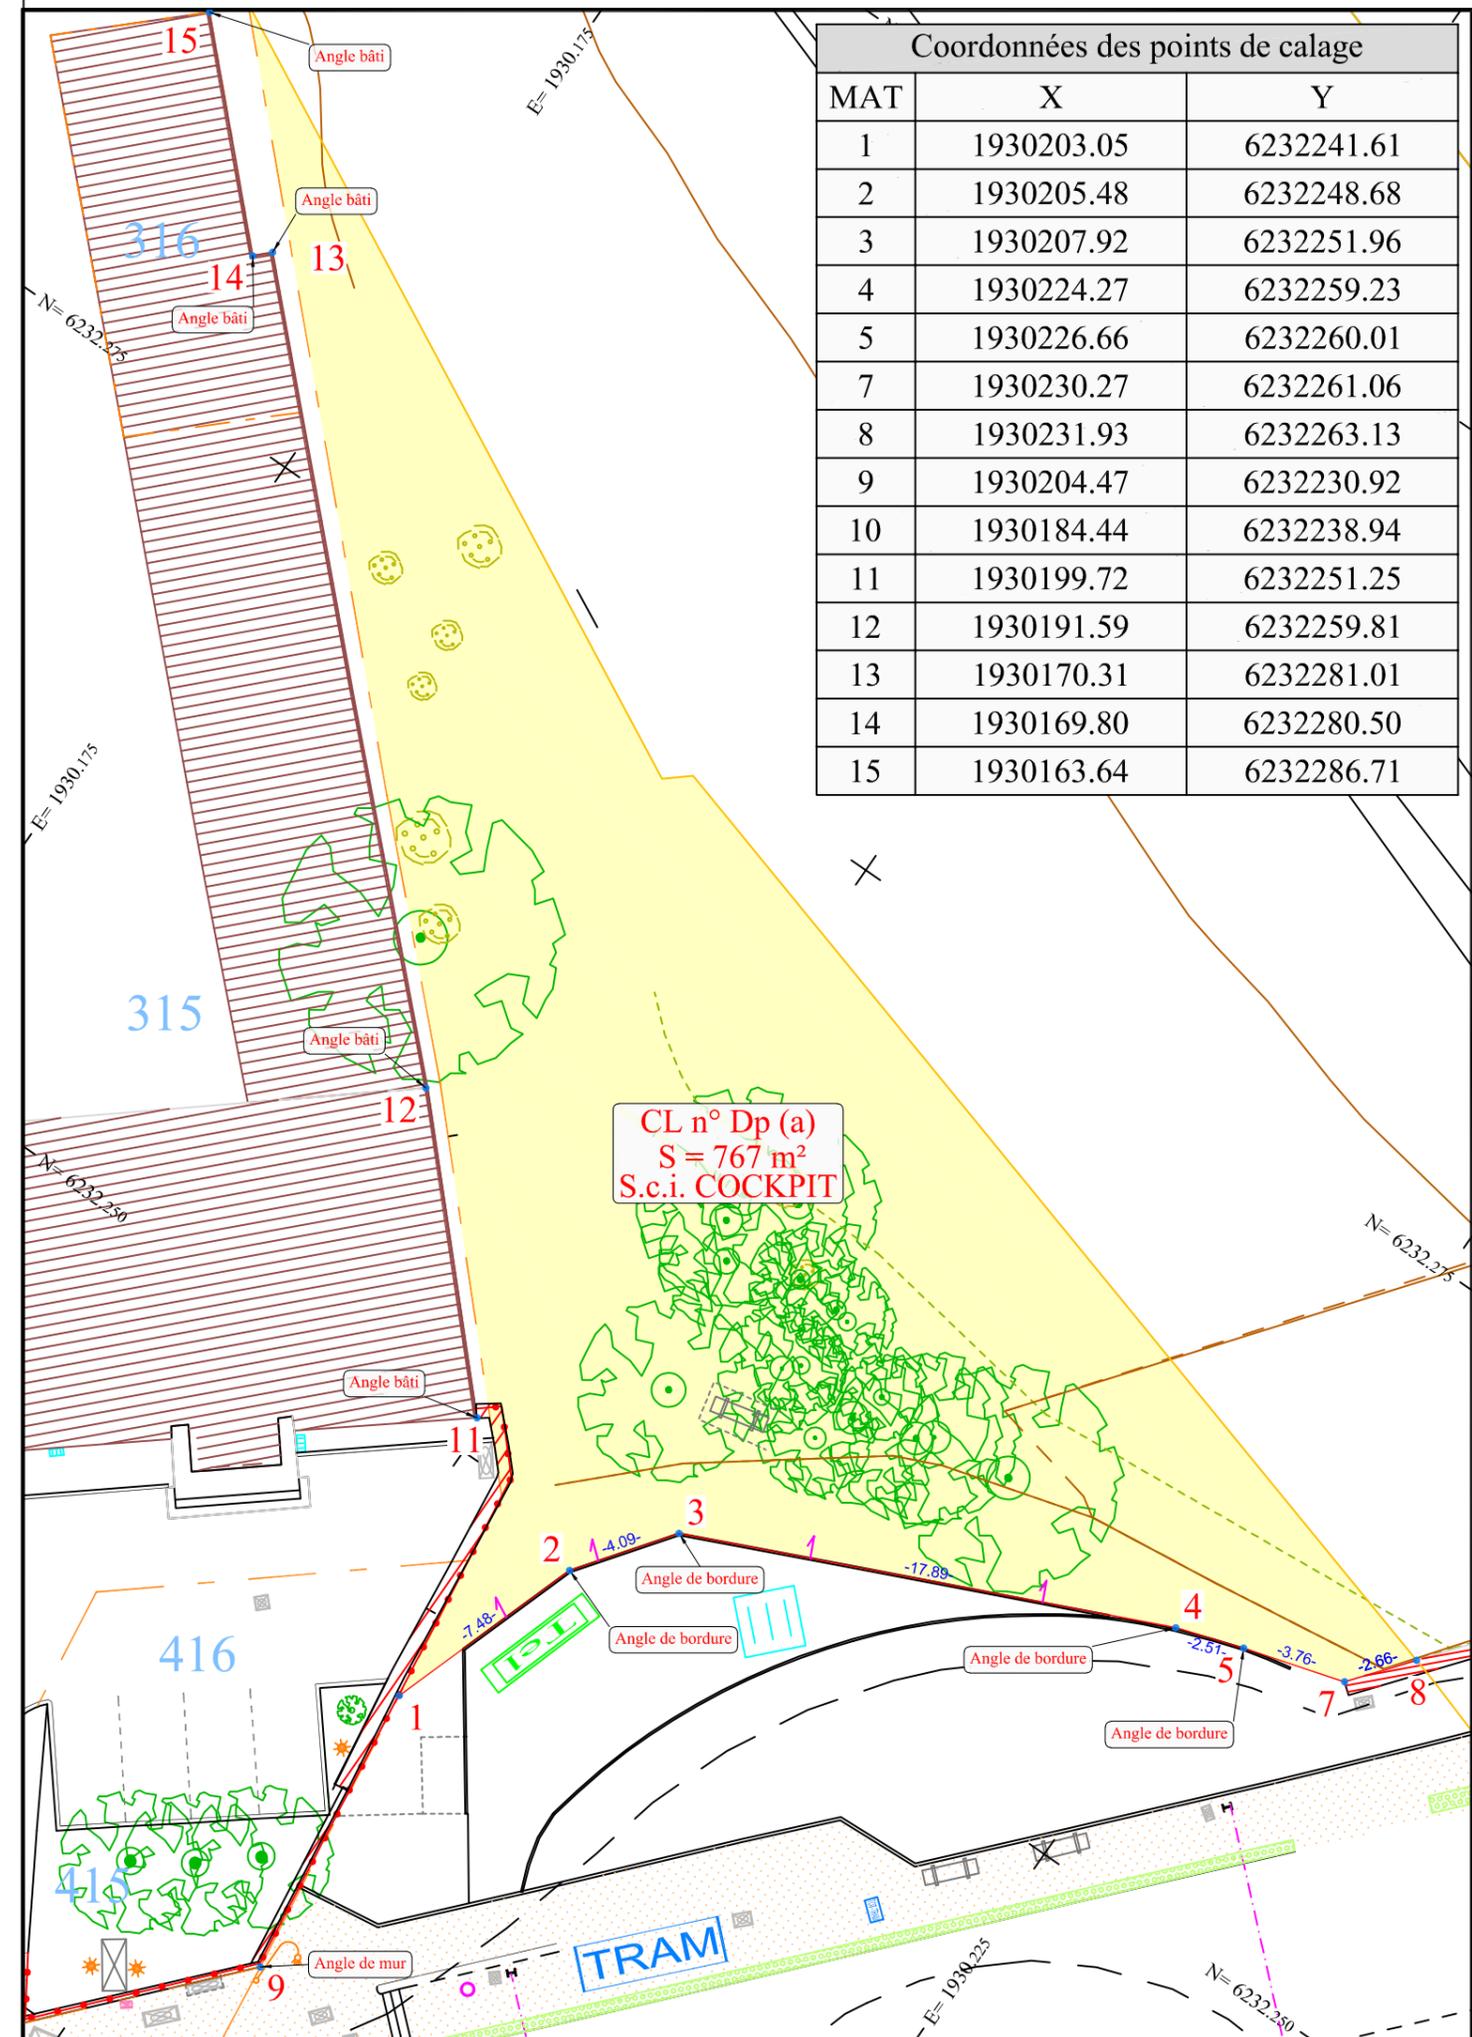

Cession à M. Vieille : situation de l'espace vert sis rue Tristan Bernard

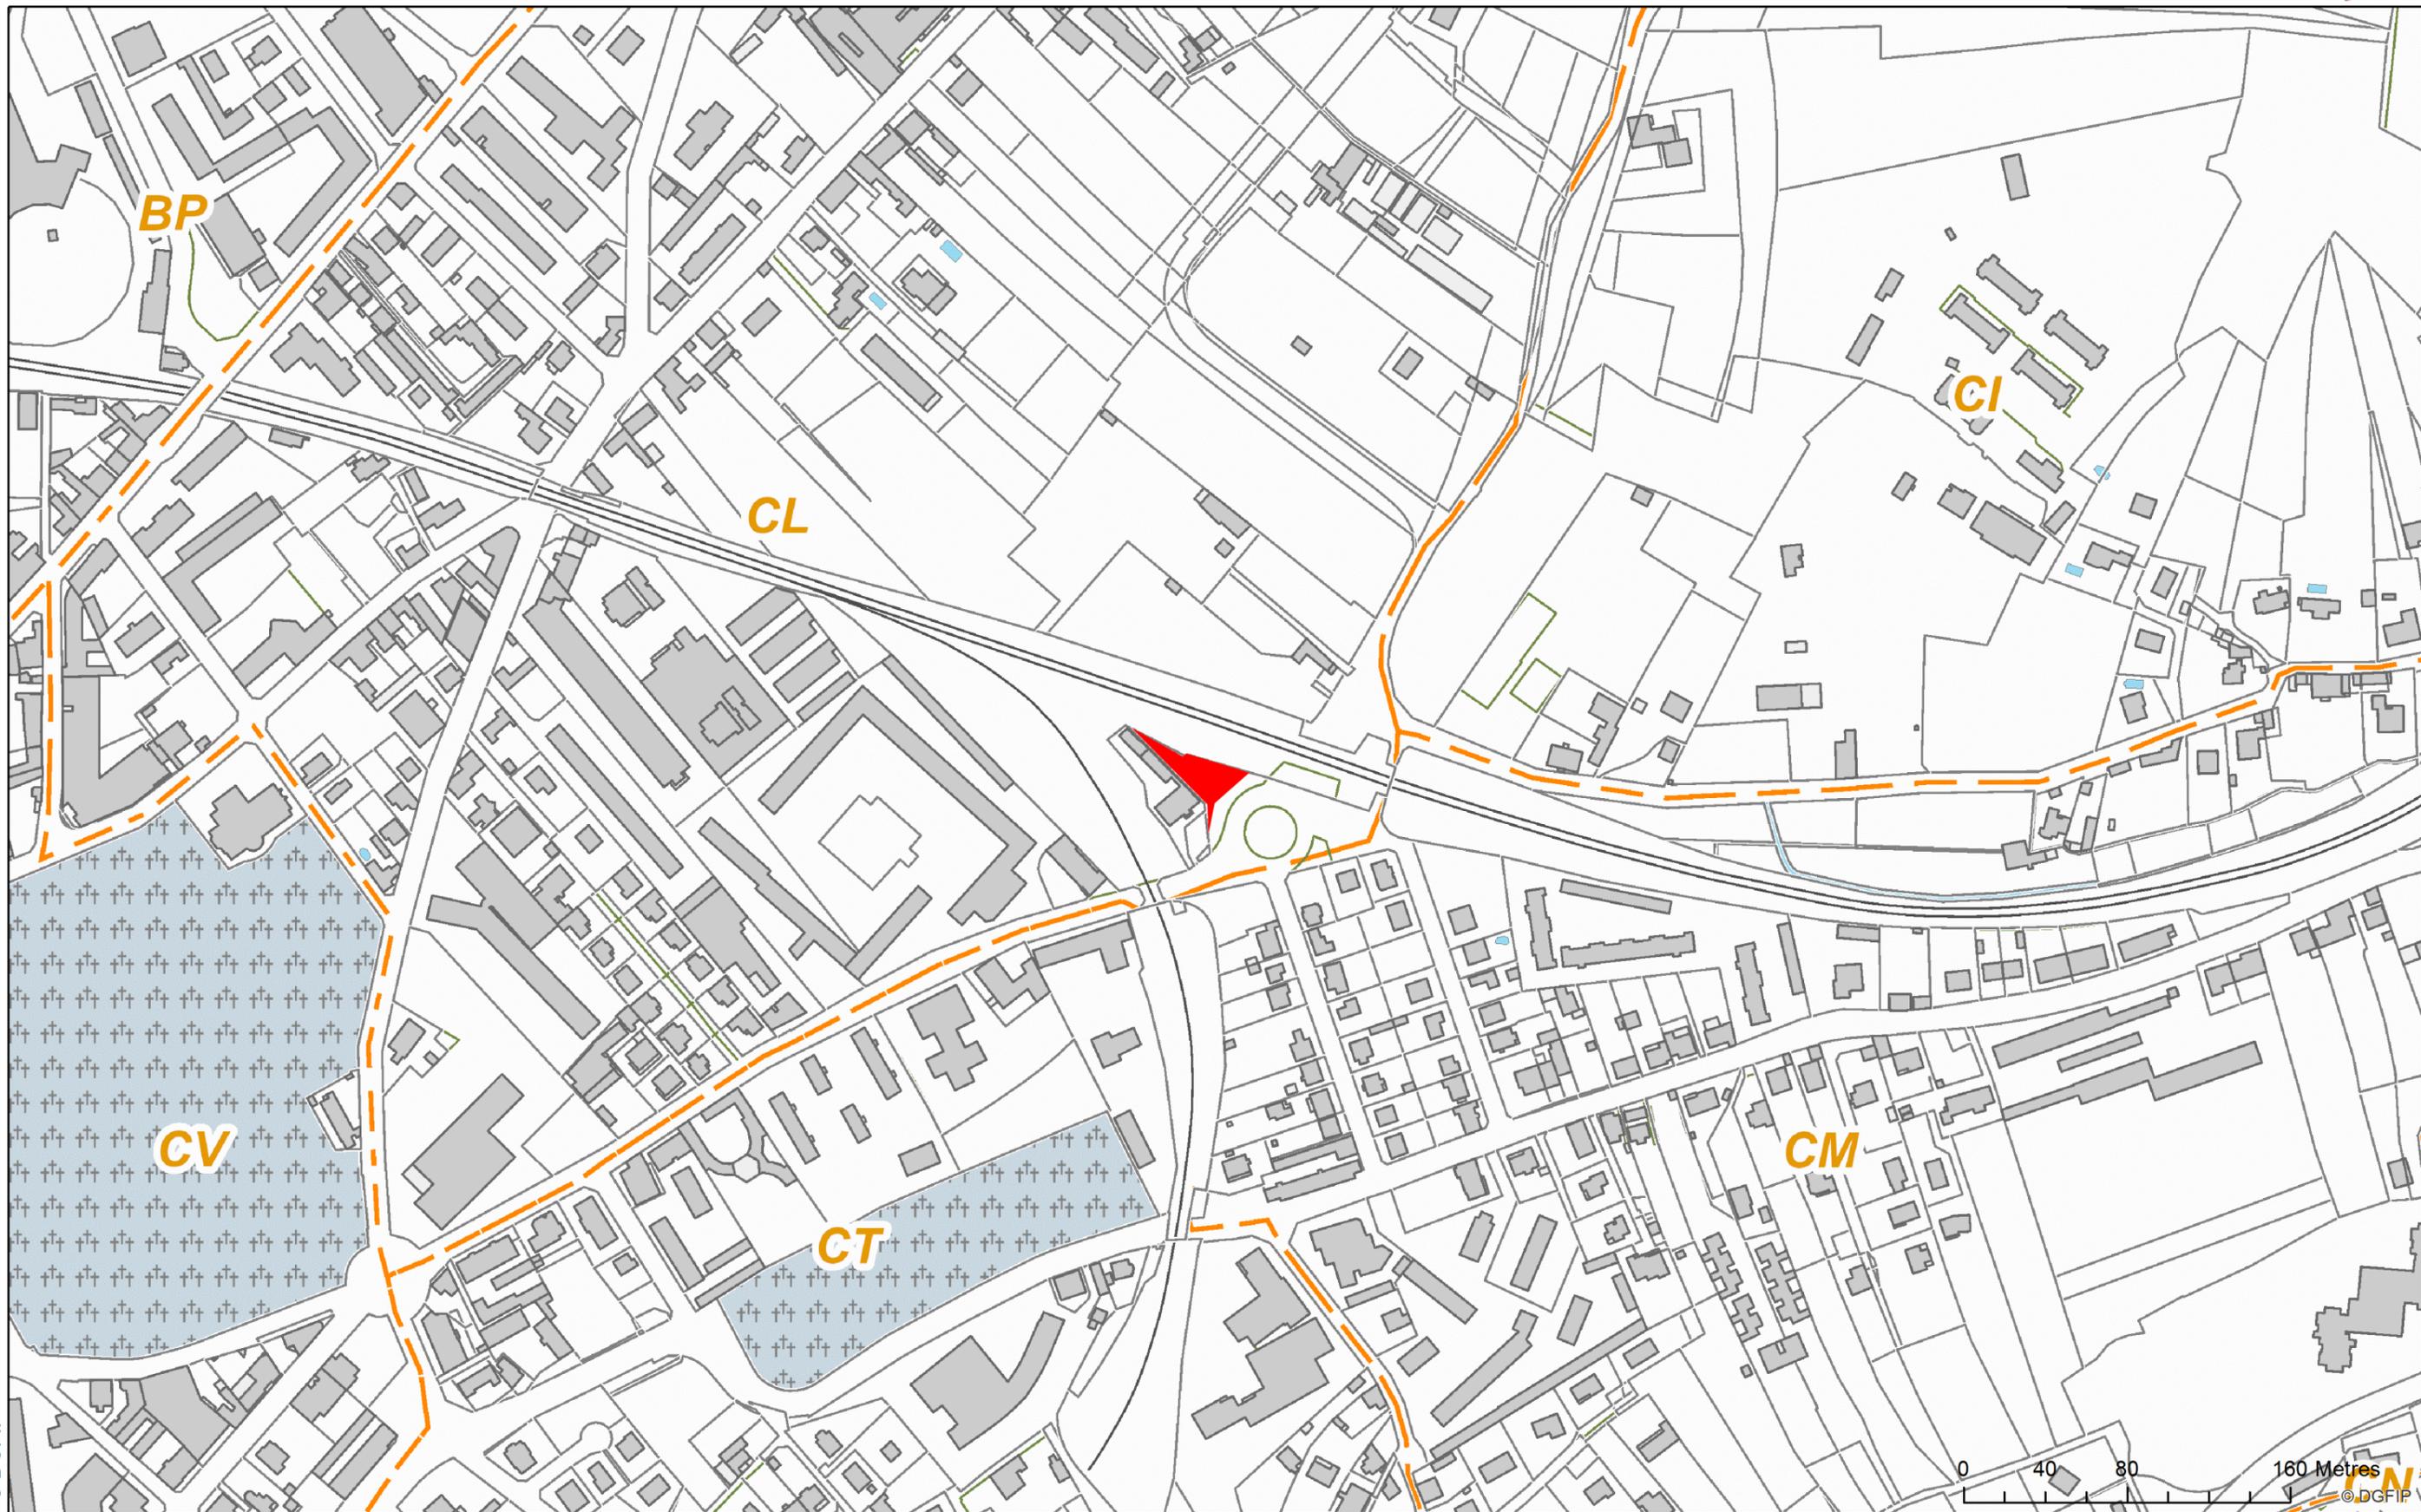

© DGFIP



Date: 05/10/2020

160 Mètres

Commentaires :